



2階平面図 (プレゼン) 1/100

建設地 (建築主)		
1階床面積 (㎡/坪)	52.99	16.03
(住宅部分のみ)	51.34	15.53
2階床面積 (㎡/坪)	54.40	16.45
(住宅部分のみ)	51.59	15.60
延べ床面積 (㎡/坪)	107.39	32.48
(住宅部分のみ)	102.93	31.13
建築面積 (㎡/坪)	59.05	17.86
敷地面積 (㎡/坪)	144.28	43.64
建蔽率	40.93	
容積率	74.44	

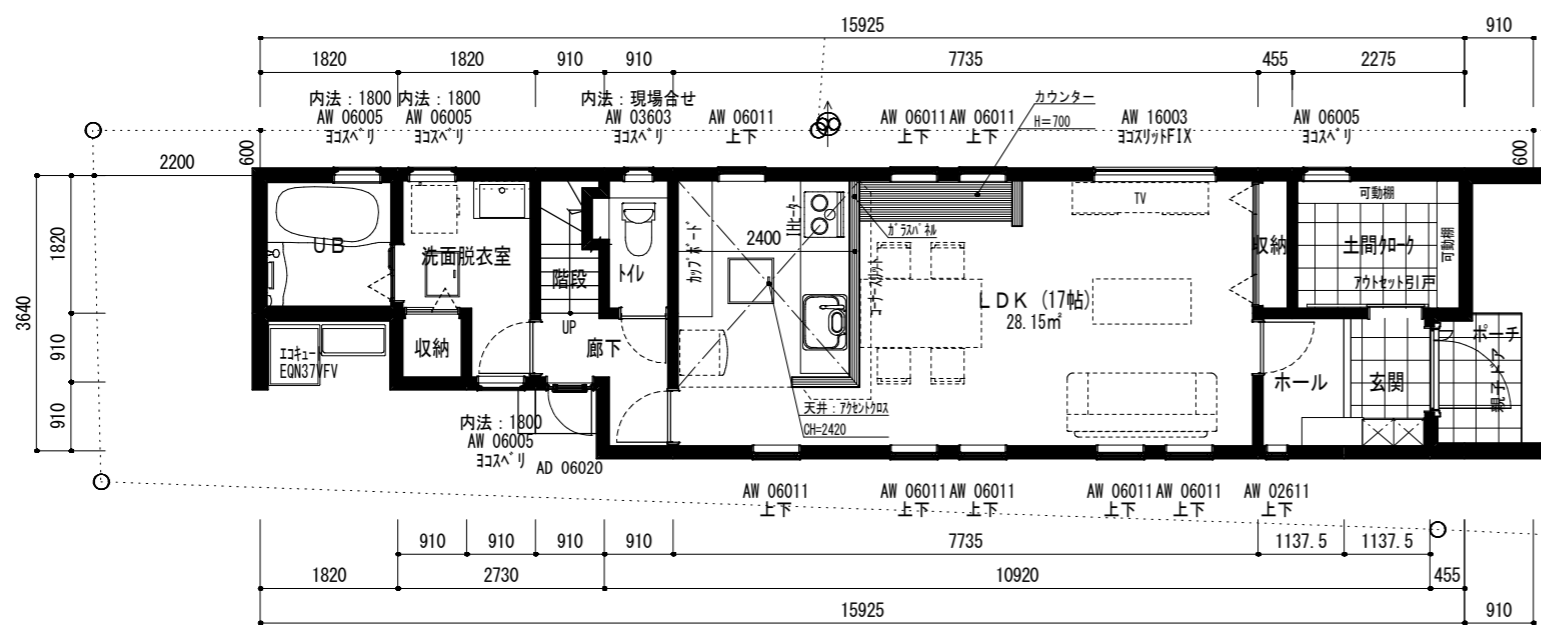

1階平面図 (プレゼン) 1/100

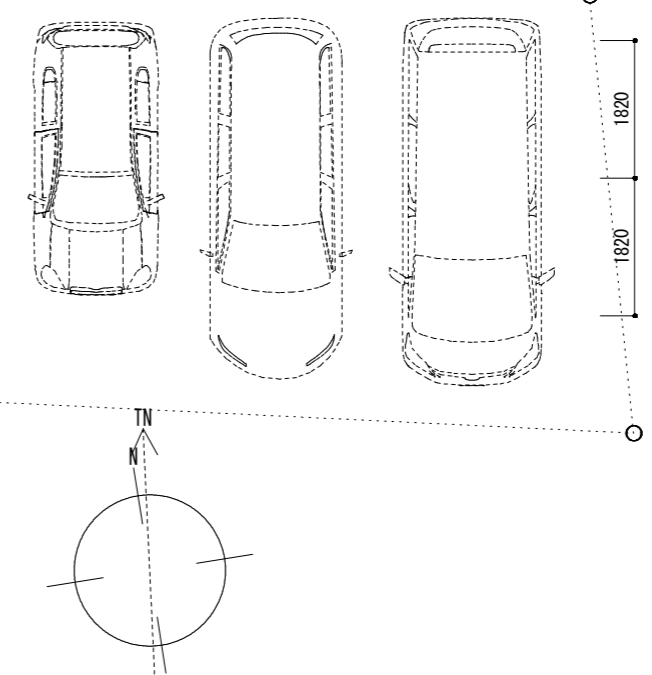

工事名称 セルリアンステージ倉敷市浜町二丁目 (トーション住宅)	申請地	倉敷市浜町二丁目924-6	年月日		(株)トーション住宅一級建築士事務所	担当	設計	検印
	図名	プレゼン平面図	R4.04.12					