


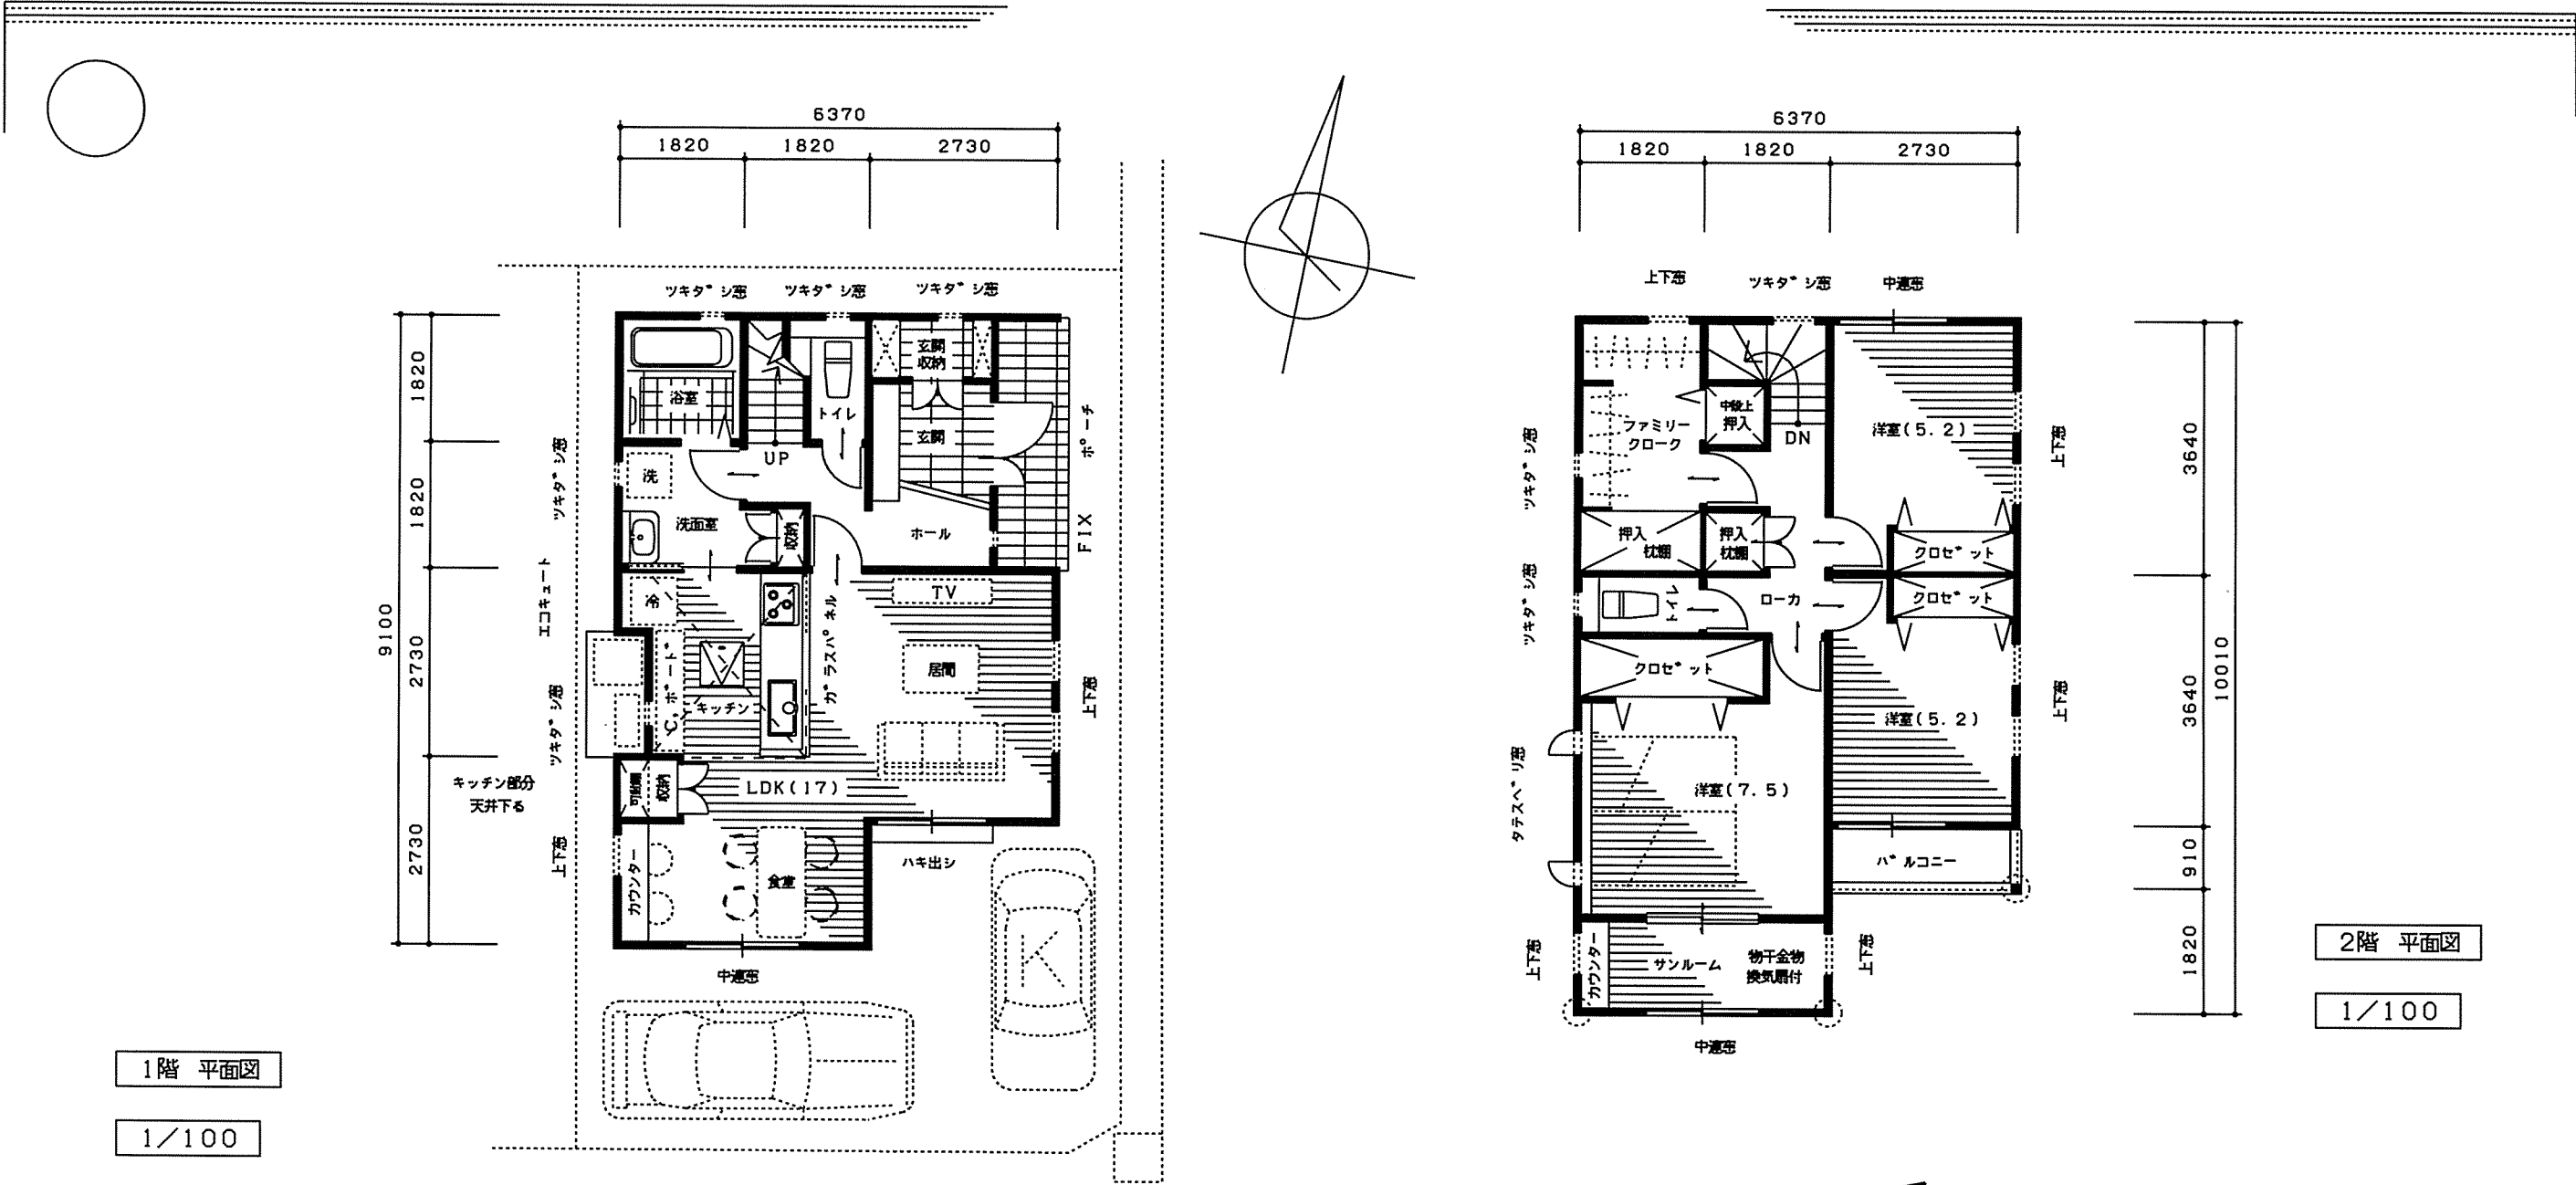

下松市桜町一丁目 1570- III NO, 2 分譲住宅
(トーション住宅)

床面積合計表			
階名称	床面積		坪
1階	49.68	m2	15.02
2階	56.31	m2	17.03
合計	105.99	m2	32.06
(住宅部分)	(105.16m2)		(31.81坪)
延床面積	105.99	m2	32.06
建築面積	58.79	m2	17.78
敷地面積	101.00	m2	30.55
建ぺい率	58.21	%	
容積率	104.95	%	

外観パース

