


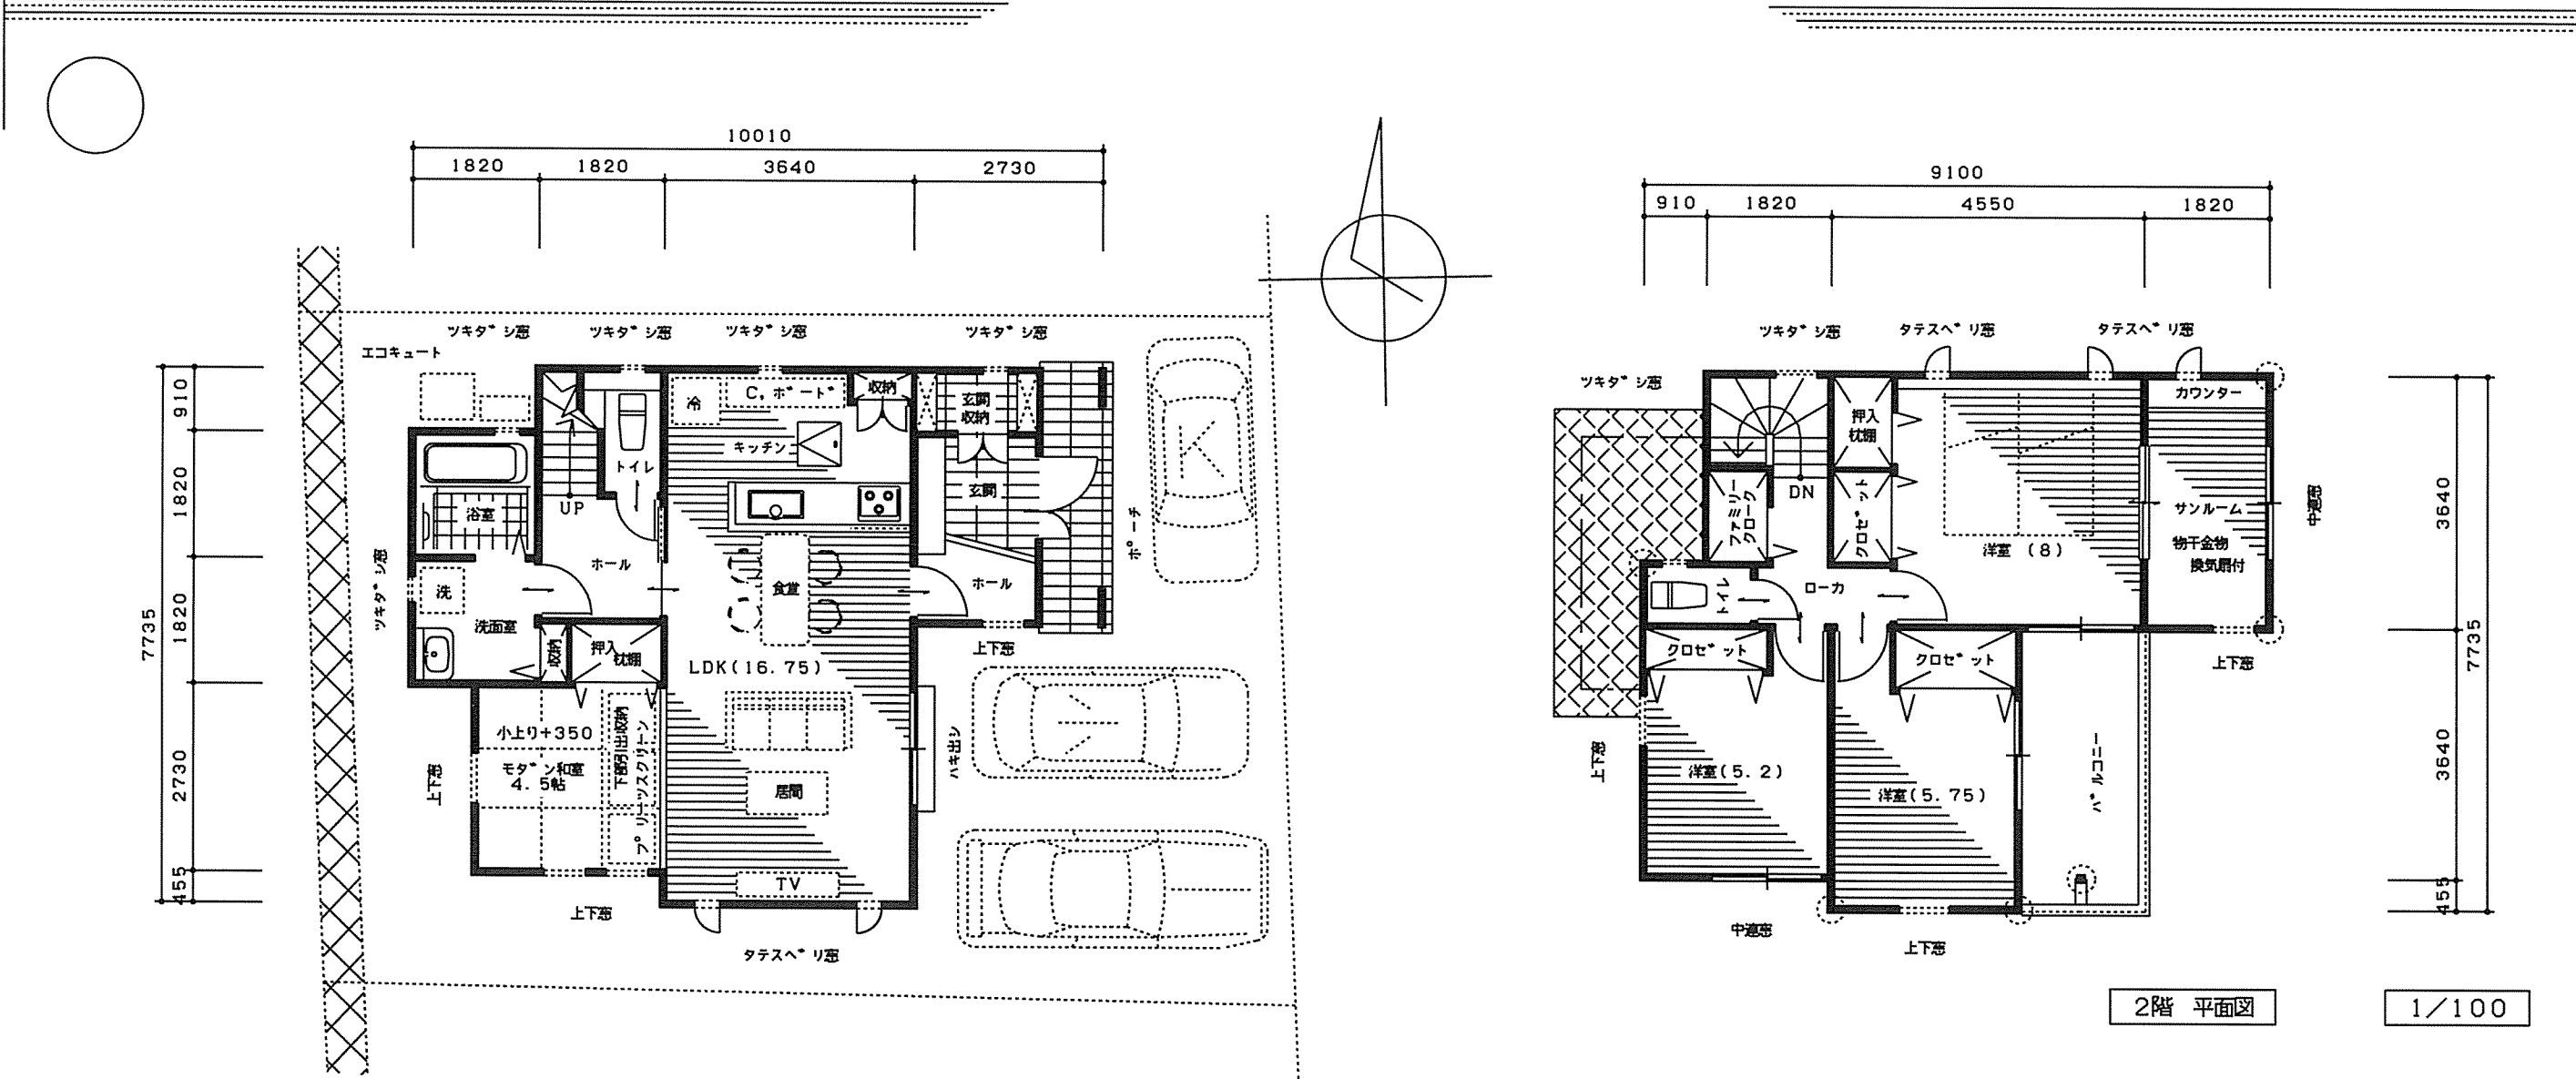

岩国市尾津町一丁目 82-19 分譲住宅 (トーション住宅)

床面積合計表				
階名称	床面積		床面積	
1階	57.13	m2	17.28	坪
2階	51.75	m2	15.65	坪
合計	108.88	m2	32.93	坪
延床面積	108.88	m2	32.93	坪
建築面積	60.45	m2	18.28	坪
敷地面積	138.86	m2	42.00	坪
建ぺい率	43.54	%		
容積率	78.40	%		

外観パース

