


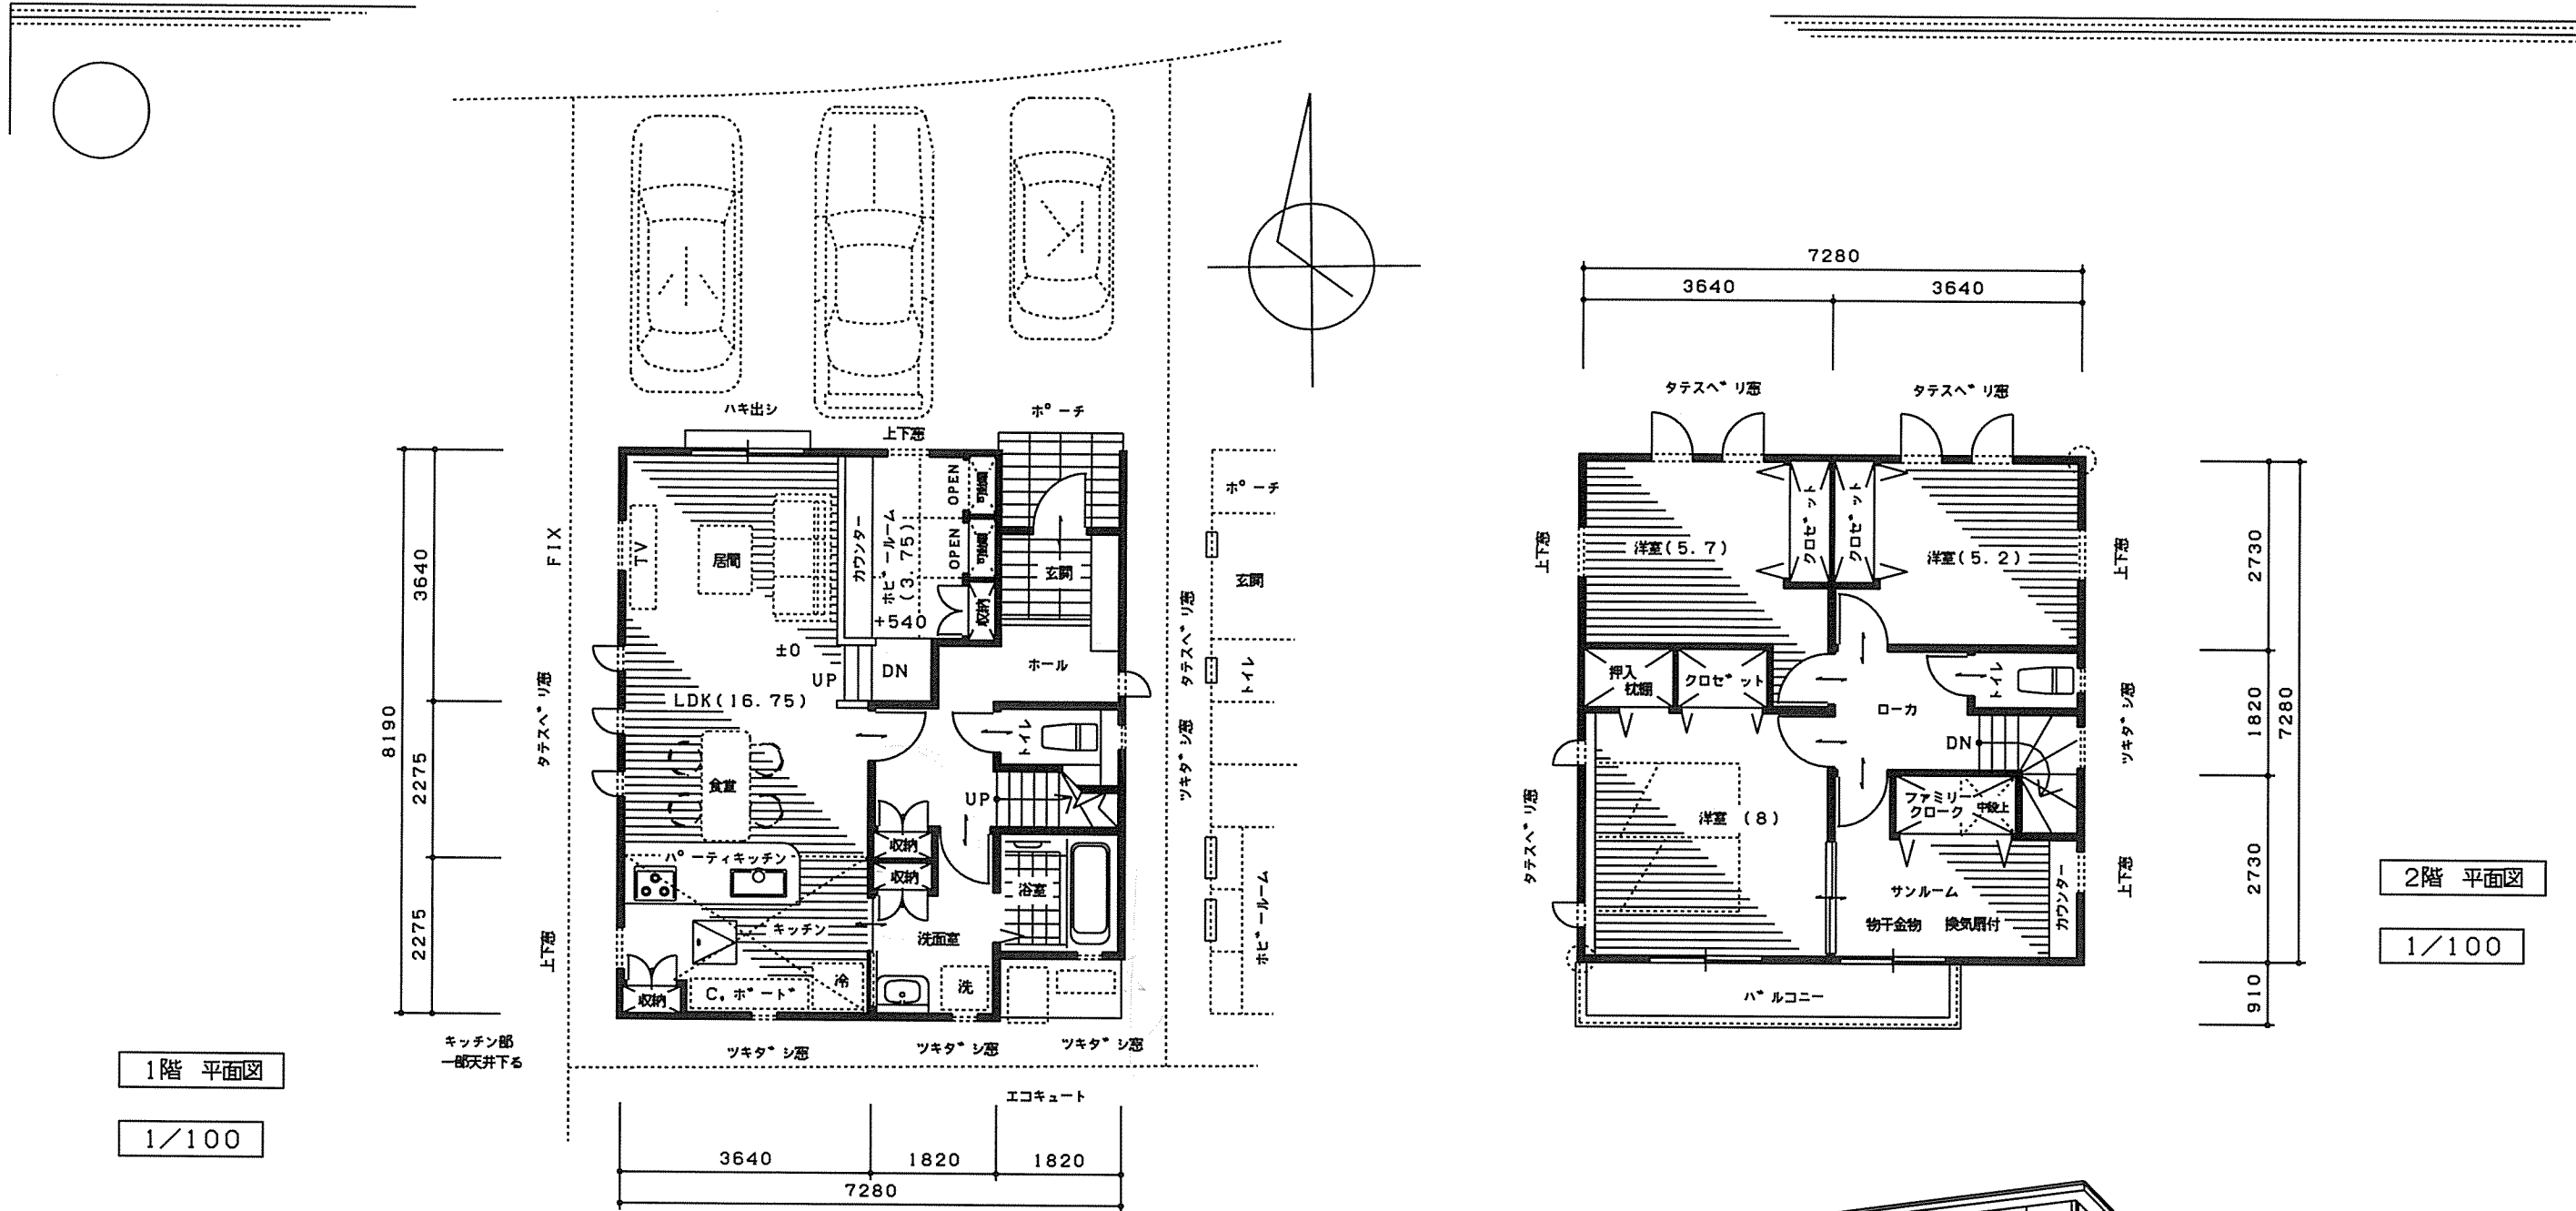

玖珂郡和木町和木二丁目 NO, 2 分譲住宅(トーション住宅)

床面積合計表				
階名称	床面積		床面積	
1階	55.94	m2	16.92	坪
2階	52.99	m2	16.02	坪
合計	108.93	m2	32.95	坪
延床面積	108.93	m2	32.95	坪
建築面積	57.96	m2	17.53	坪
敷地面積(予定)	123.70	m2	37.41	坪
建ぺい率	46.86	%		
容積率	88.06	%		

外観パース

