



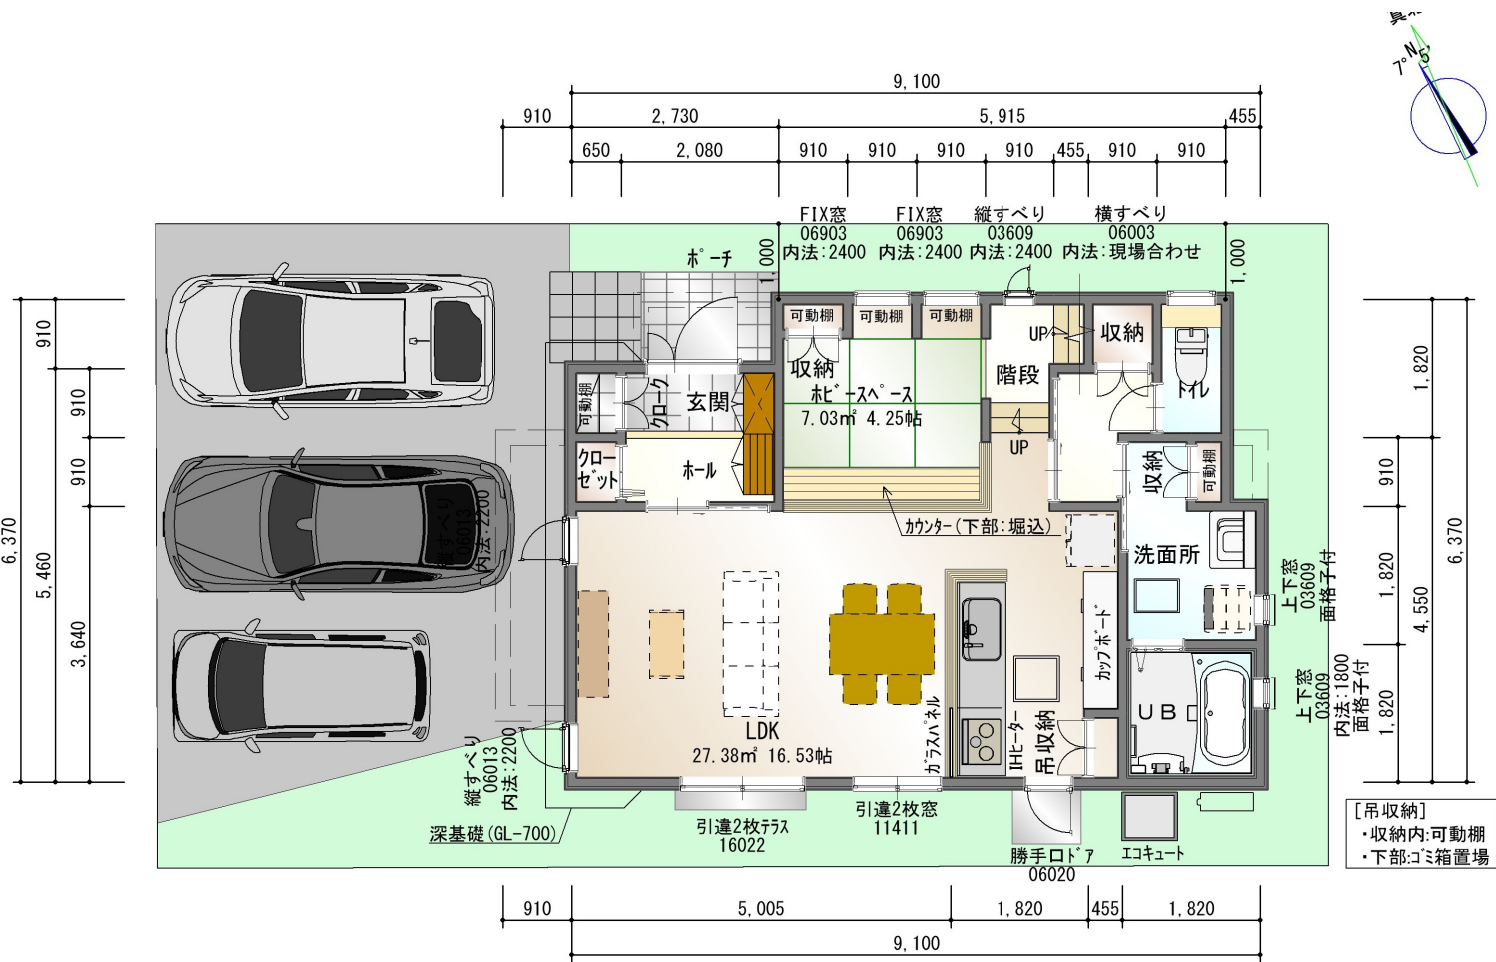

1階平面図

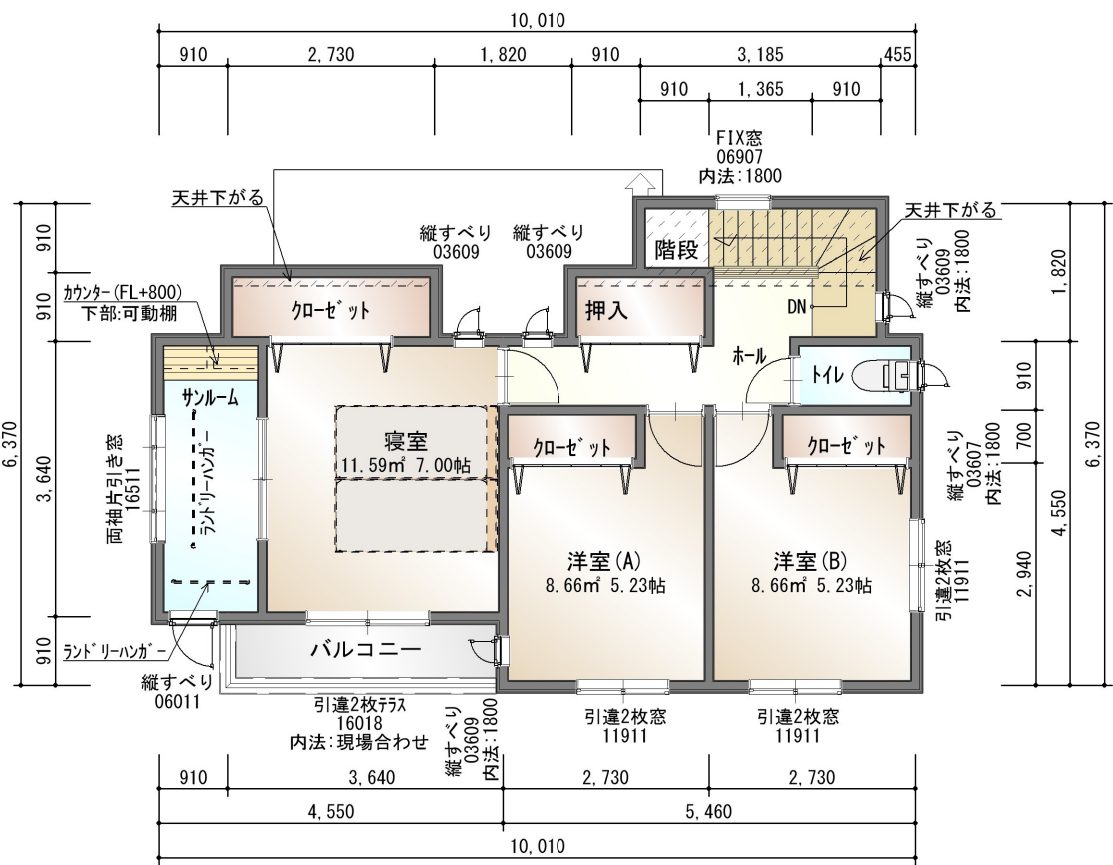


2階平面図

面積表		
項目	㎡	坪
1階床面積	54.24	16.40
2階床面積	50.51	15.27
延床面積	104.75	31.67
建築面積	58.37	17.65
敷地面積	131.40	39.74
建蔽率 (%)	44.43	
容積率 (%)	79.72	



南立面図

東立面図

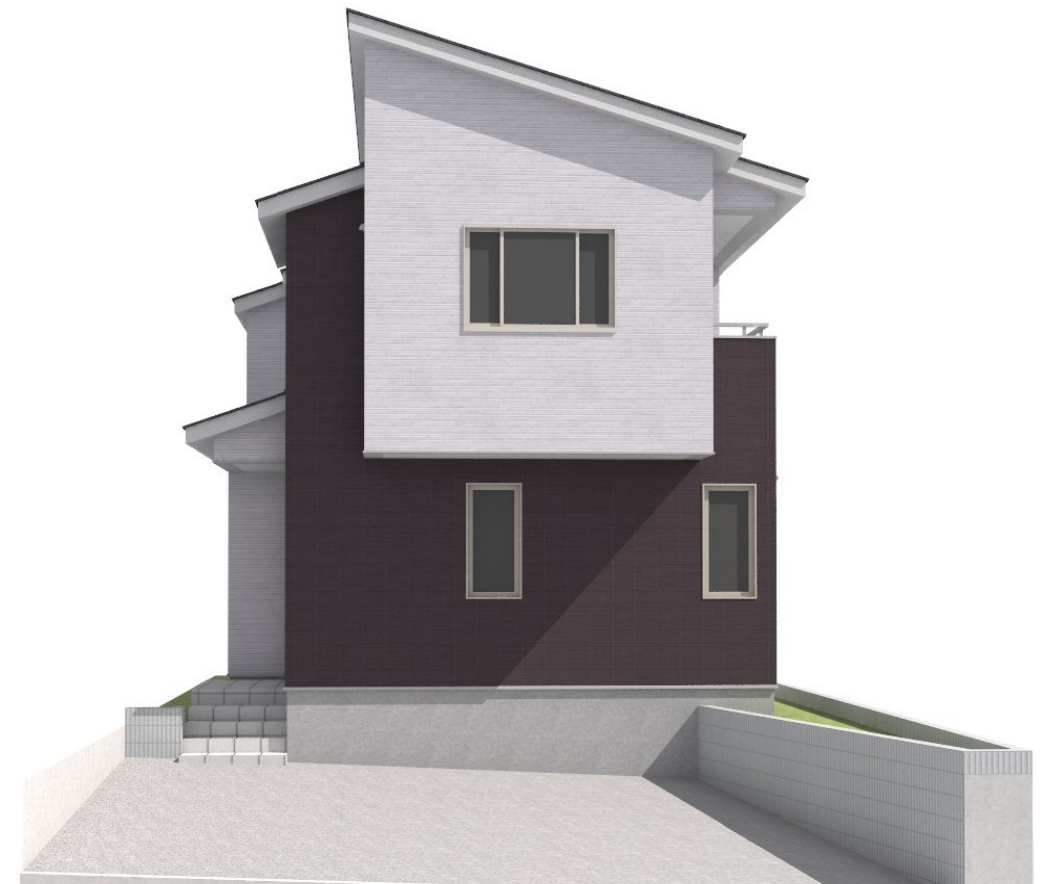

北立面図

西立面図

