



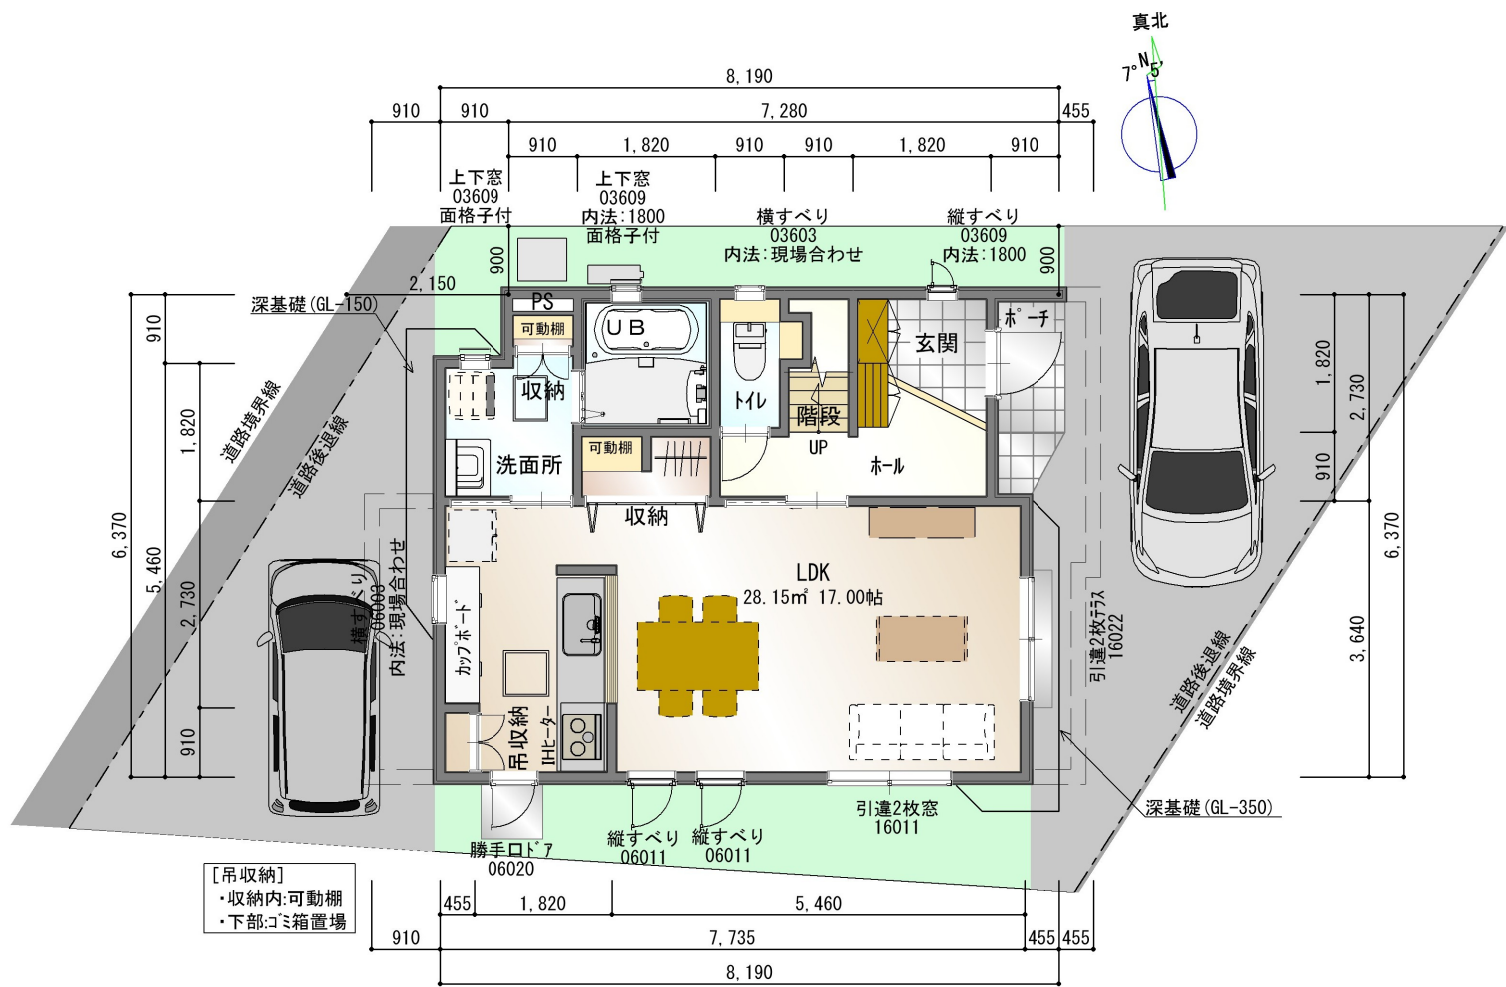

1階平面図

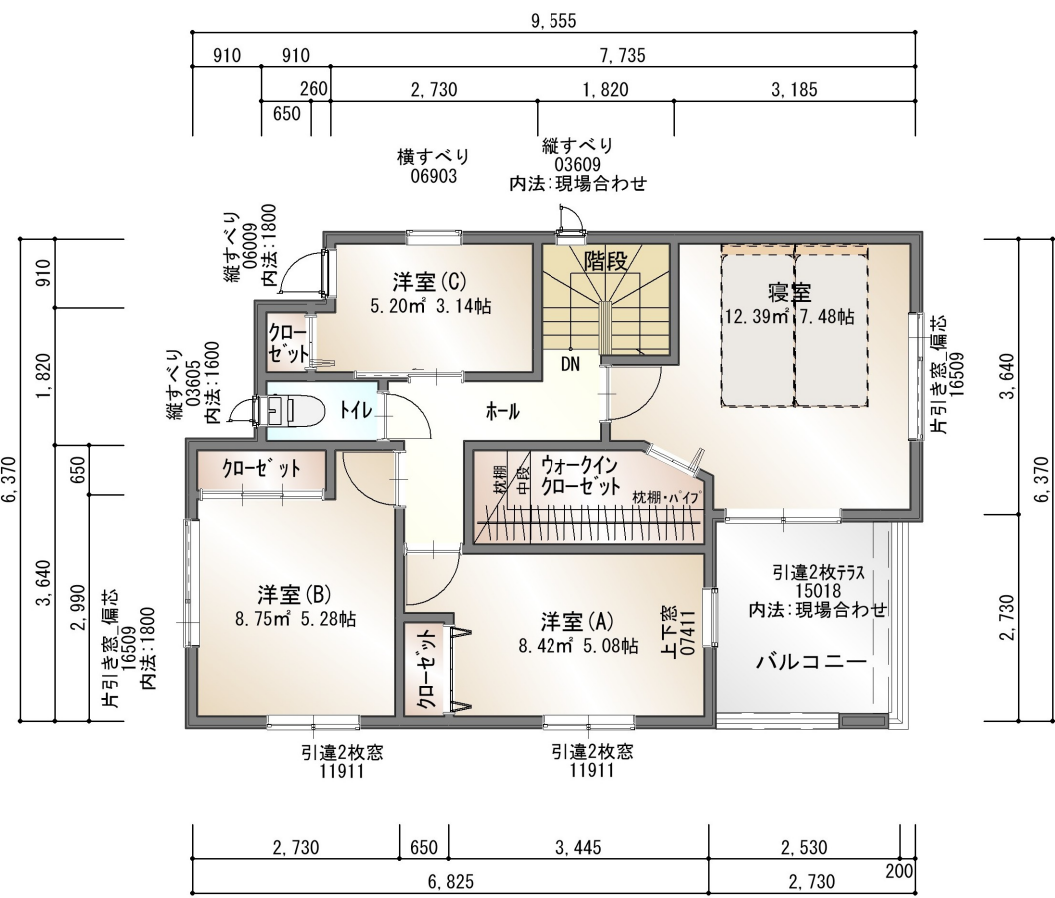

2階平面図


面積表		
項目	m ²	坪
1階床面積	47.20	14.27
2階床面積	50.51	15.27
2階床面積(住居部分)	50.10	15.15
延床面積	97.71	29.54
延床面積(住居部分)	97.30	29.42
建築面積	56.31	17.03
敷地面積	116.19	35.14
建蔽率 (%)	48.47	
容積率 (%)	84.10	



南立面图



東立面图

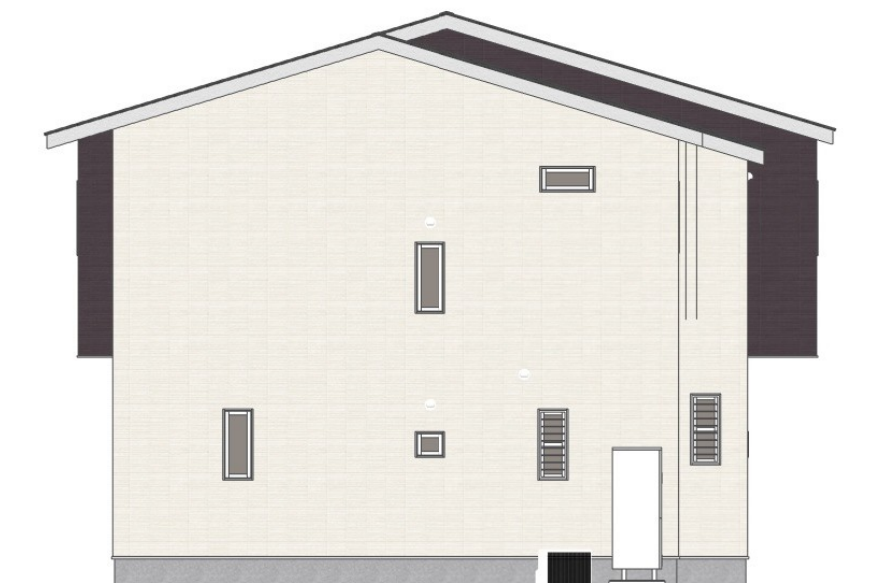

北立面图



西立面图

