


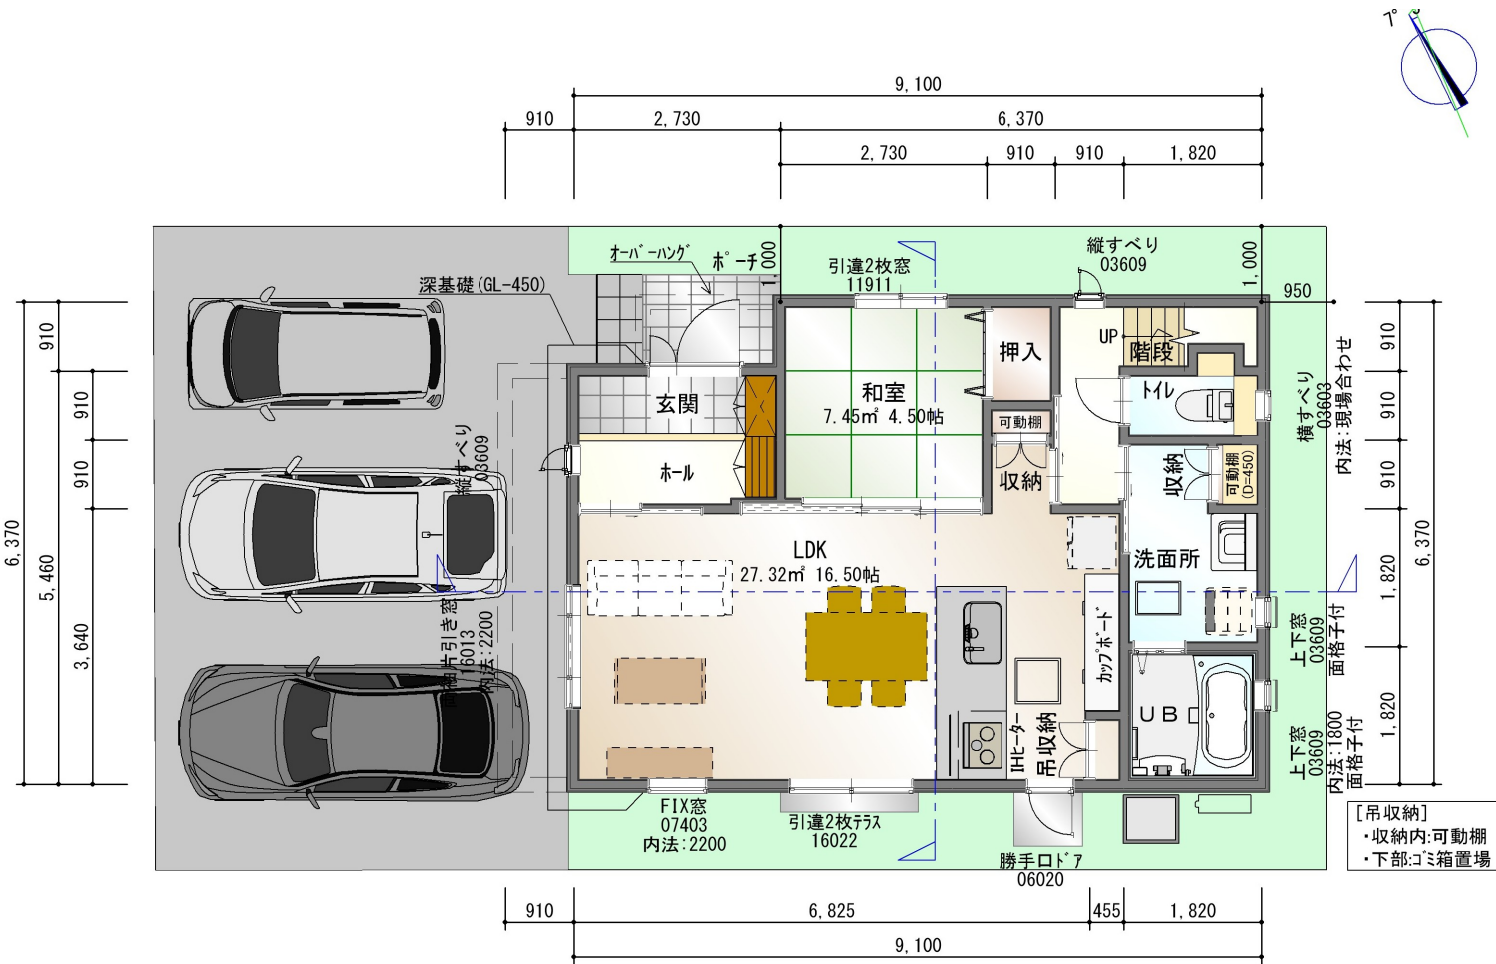

1階平面図



2階平面図

面積表		
項目	m ²	坪
1階床面積	55.48	16.78
2階床面積	46.66	14.11
2階床面積(住居部分)	00.00	00.00
延床面積	102.14	30.89
延床面積(住居部分)	101.43	30.67
建築面積	60.85	18.40
敷地面積	131.80	39.86
建蔽率 (%)	46.17	
容積率 (%)	77.50	




南立面図



東立面図



北立面図

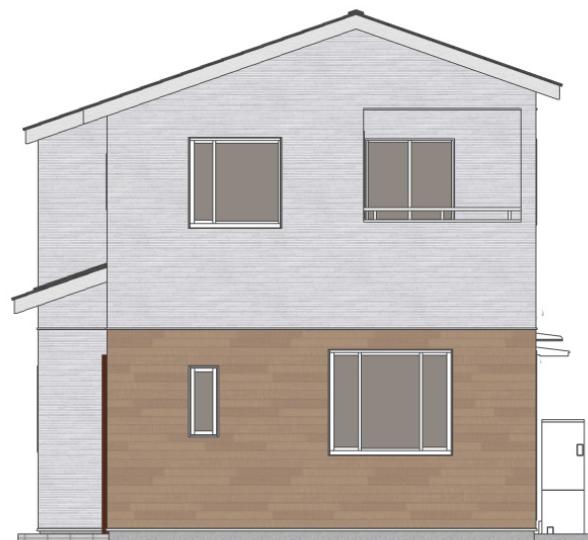

西立面図

