

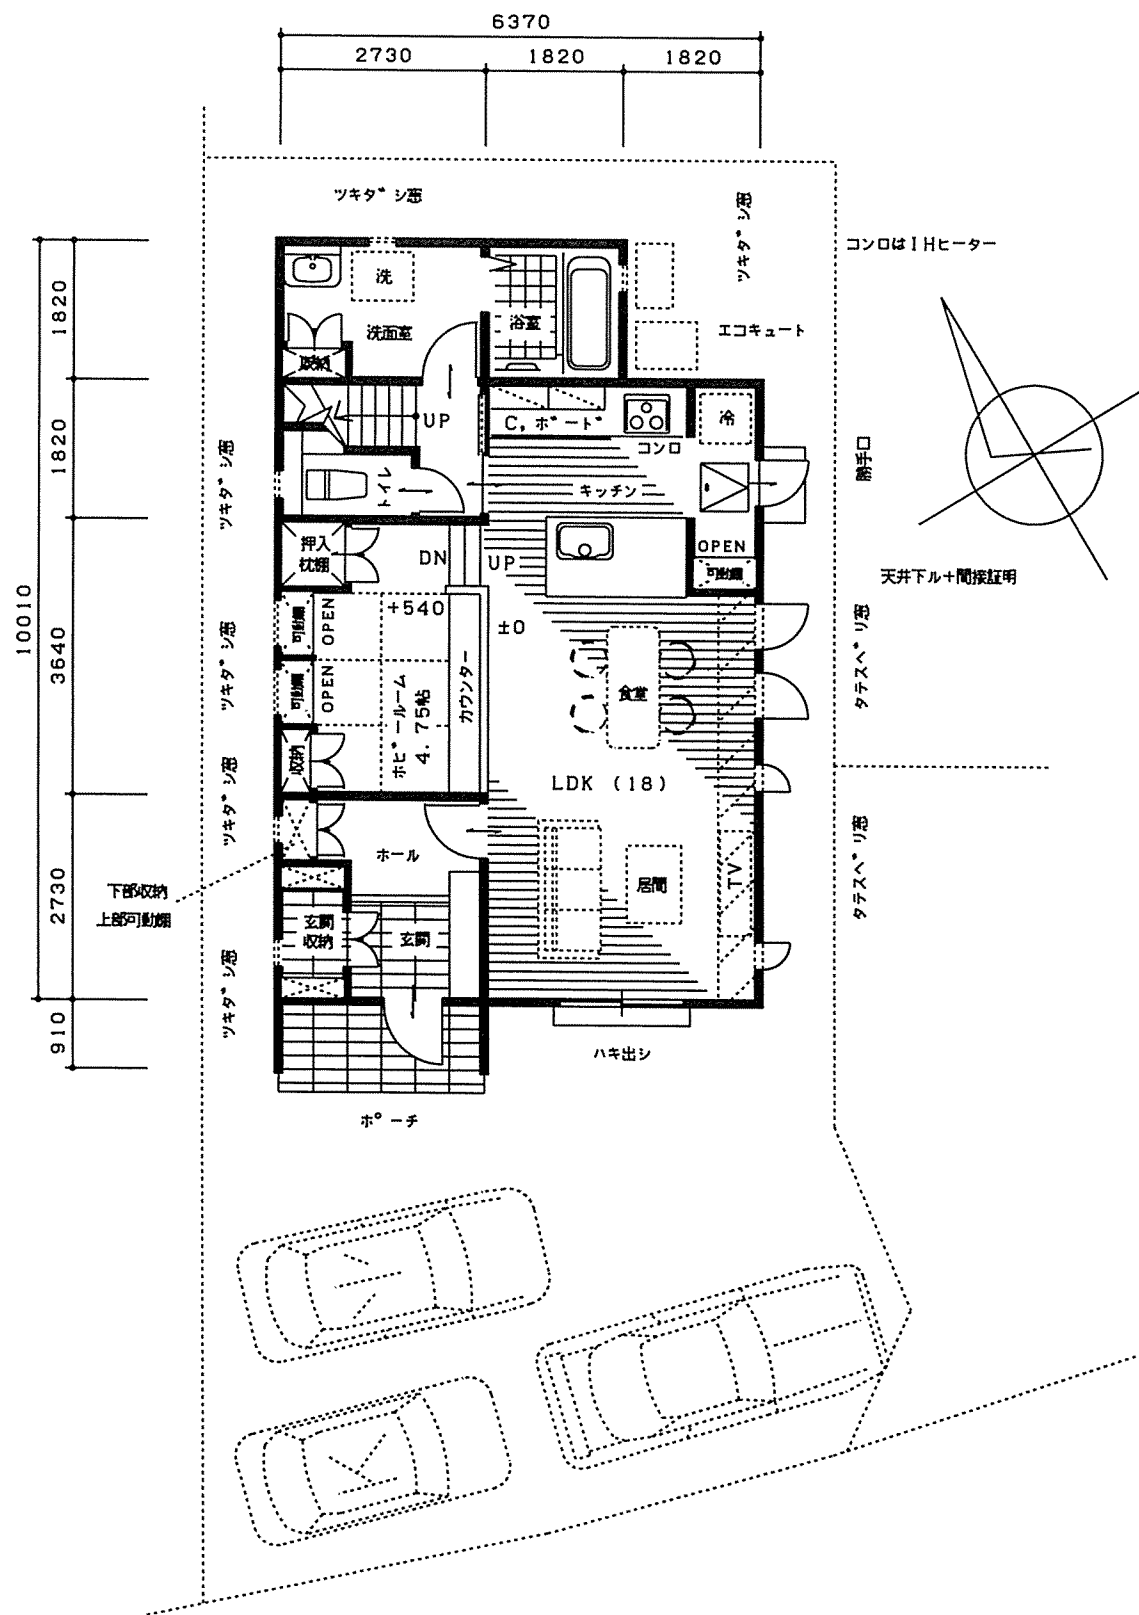


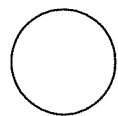

1階 平面図


1/100

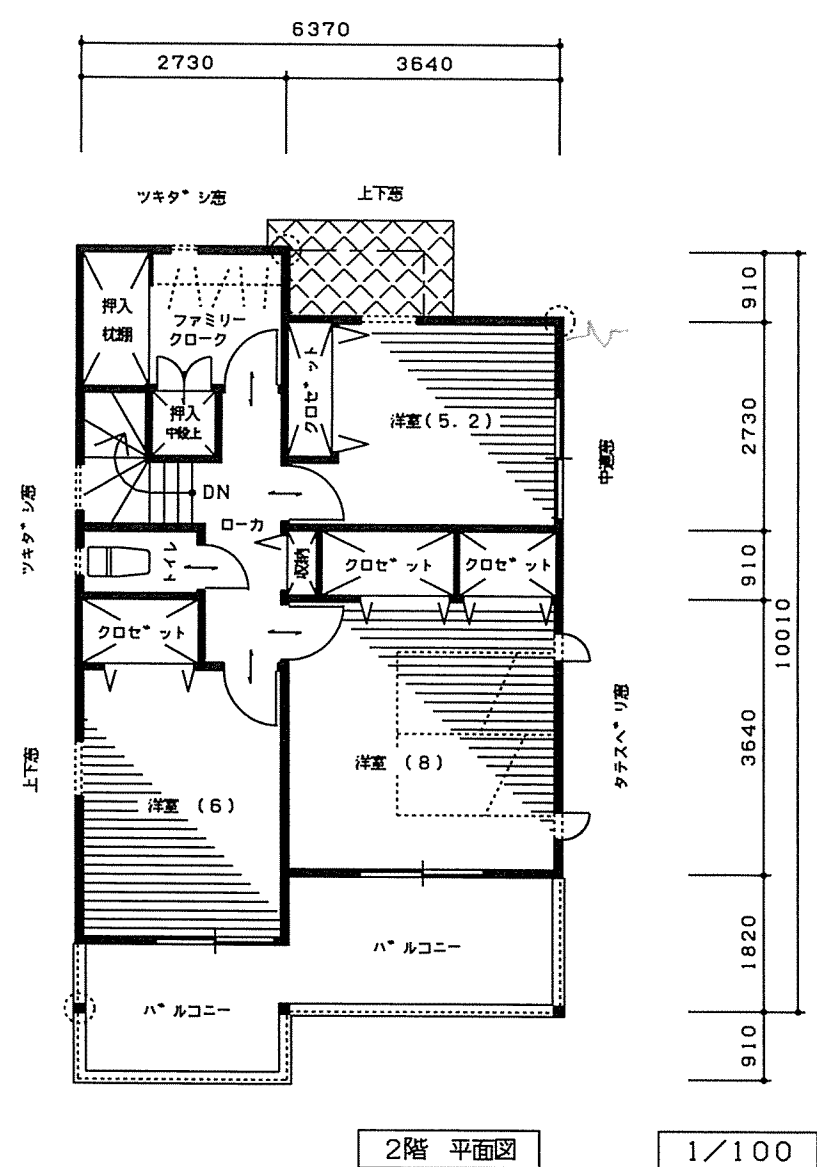

2階 平面図

1/100

外観パース

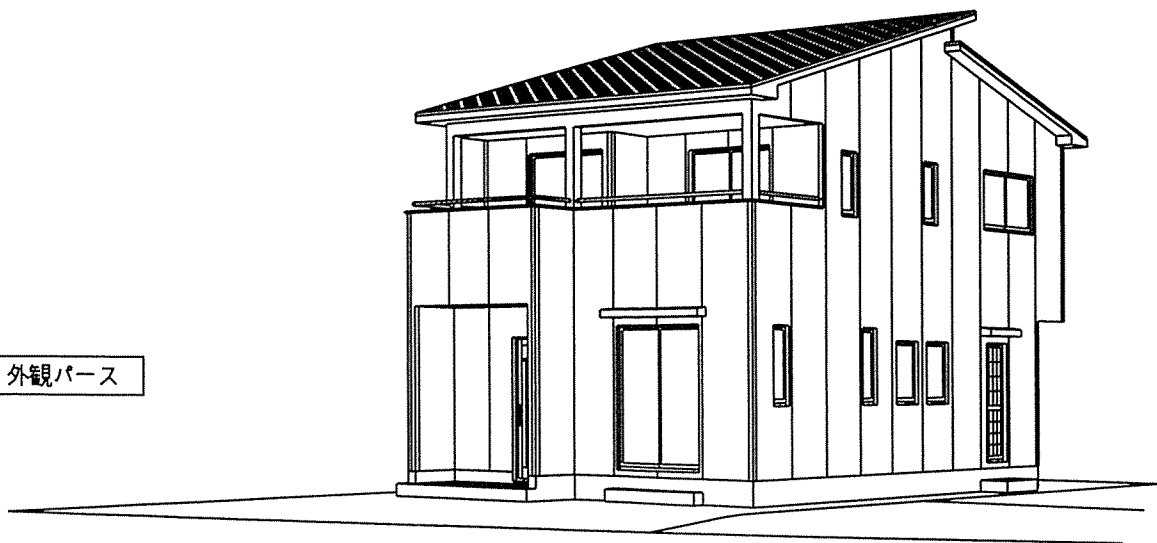

下松市せせらぎ町一丁目 28-1, 及び28-4の一部

NO. 1 分譲住宅 (トーション住宅)

床面積合計表		階 名 称	床 面 積	床 面 積	
	1階	62.10	m2	18.78	坪
	2階	51.34	m2	15.53	坪
	合 計	113.44	m2	34.31	坪
(住宅部分)			(111.79m2)	(33.81坪)	
	延床面積	113.44	m2	34.31	坪
	建築面積	64.59	m2	19.53	坪
	敷地面積 (占有予定)	153.6+	m2	46.46	坪
	建ぺい率	42.05	%		
	容積率	73.85	%		

