



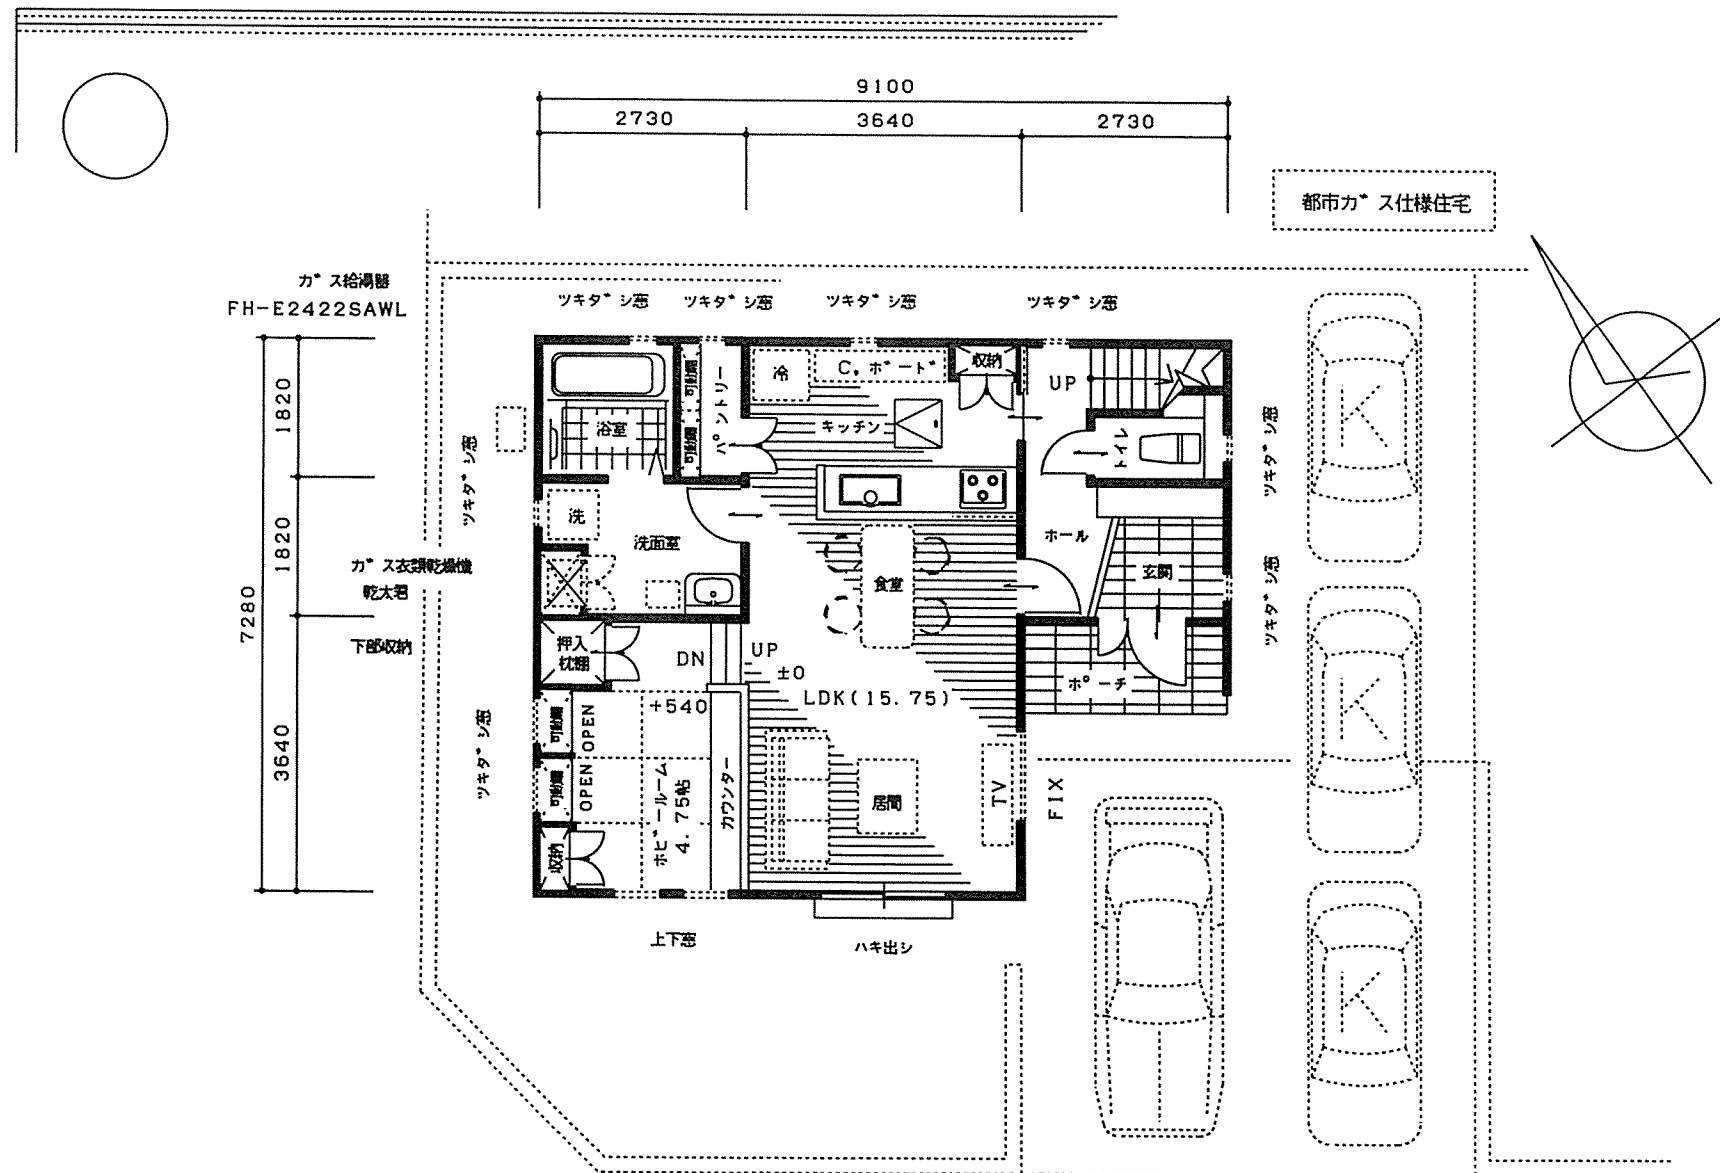

1階 平面図

1/100

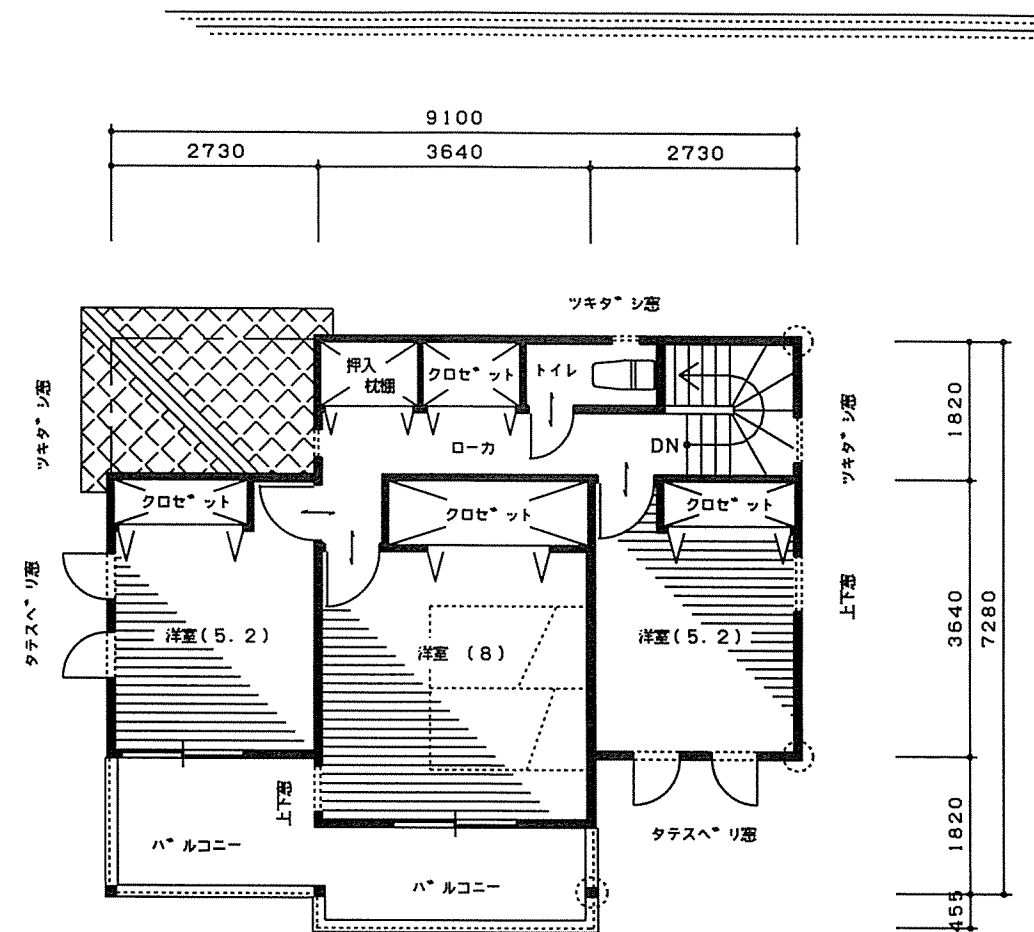

2階 平面図

1/100

下松市瑞穂町二丁目 857-10 NO, 1 分譲住宅
(トーション住宅)

床面積合計表				
階名称	床面積		床面積	
1階	56.31	m2	17.03	坪
2階	48.02	m2	14.52	坪
合計	104.33	m2	31.55	坪
延床面積	104.33	m2	31.55	坪
建築面積	61.27	m2	18.53	坪
敷地面積	163.99	m2	49.60	坪
建ぺい率	37.37	%		
容積率	63.62	%		

外観パース



トーション住宅1級建築士事務所

