



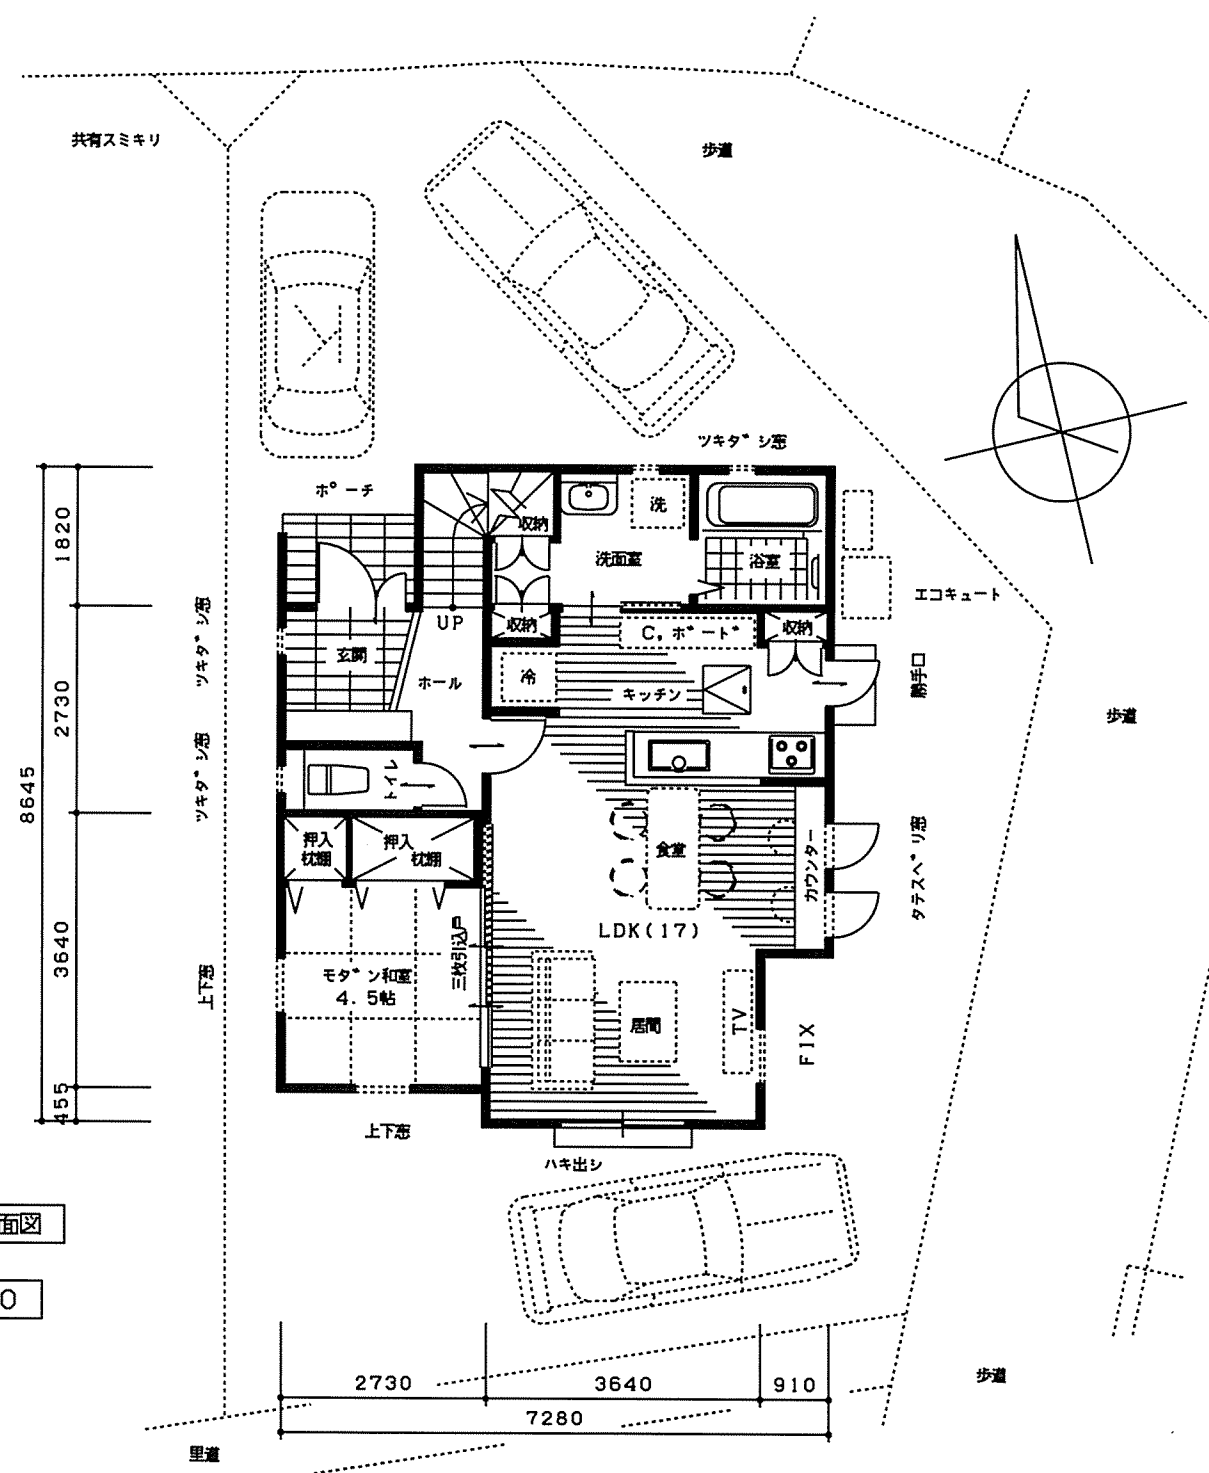


1階 平面図
1/100

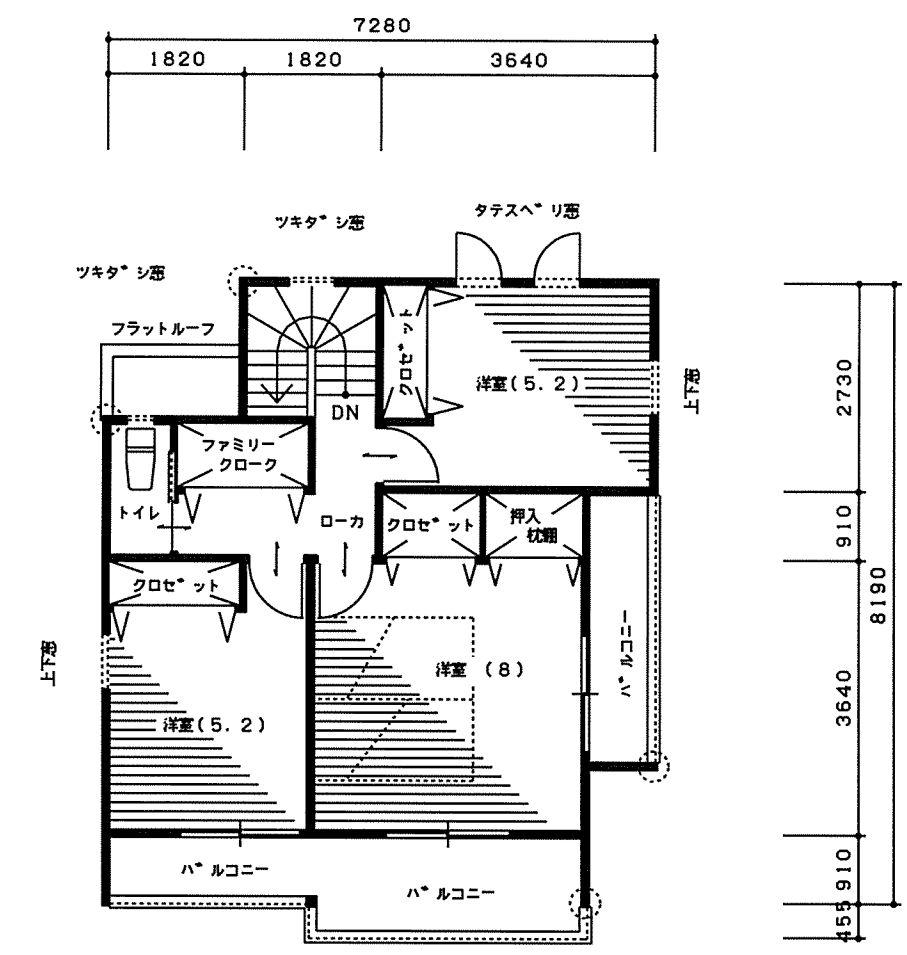

2階 平面図
1/100



外観パース

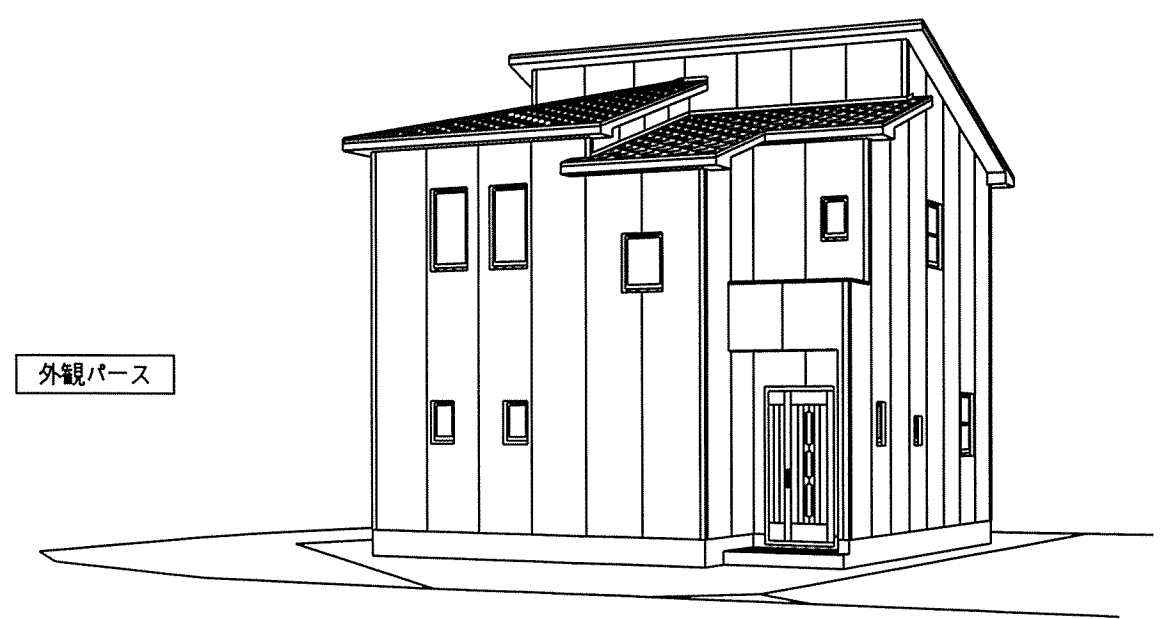

外観パース

岩国市車町三丁目 NO. 2 分譲住宅 (トーション住宅)

床面積合計表		床面積	坪
階名称	床面積	坪	坪
1階	56.31	m2	17.03
2階	45.54	m2	13.77
合計	101.85	m2	30.80
延床面積	101.85	m2	30.80
建築面積	57.96	m2	17.53
敷地面積 (予定)	151.90	m2	45.94
建ぺい率	38.16	%	
容積率	67.06	%	