



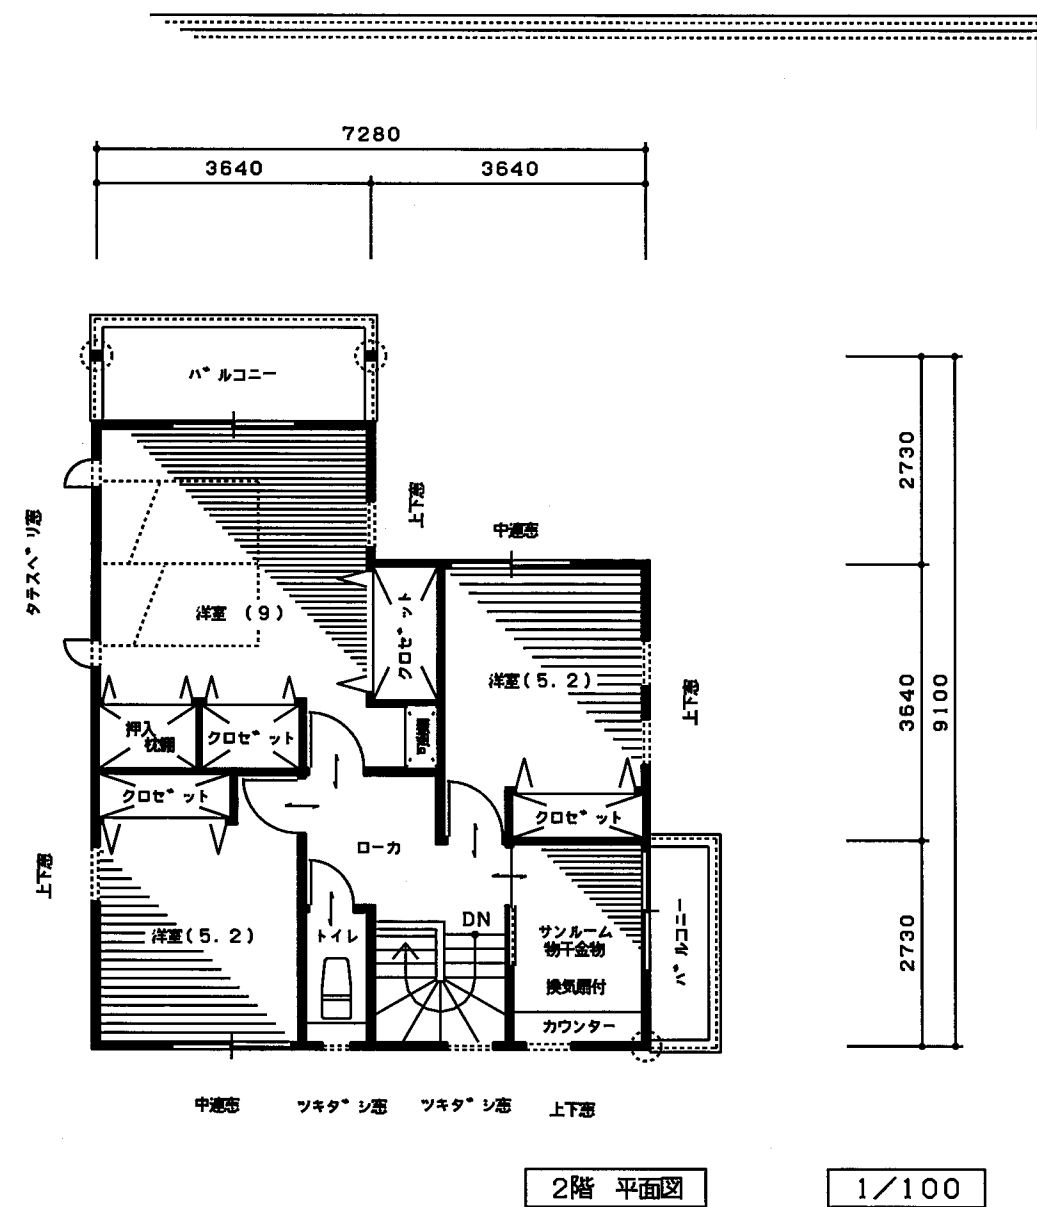

岩国市門前町四丁目 NO, 2 分譲住宅 (トーション住宅)

床面積合計表				
階名称	床面積		床面積	
1階	56.31	m2	17.03	坪
2階	52.99	m2	16.02	坪
合計	109.30	m2	33.06	坪
(住宅部分)	(107.64m2)		(32.56坪)	
延床面積	109.30	m2	33.06	坪
建築面積	56.31	m2	17.03	坪
敷地面積	156.80	m2	47.43	坪
建ぺい率	35.92	%		
容積率	69.71	%		

外観パース

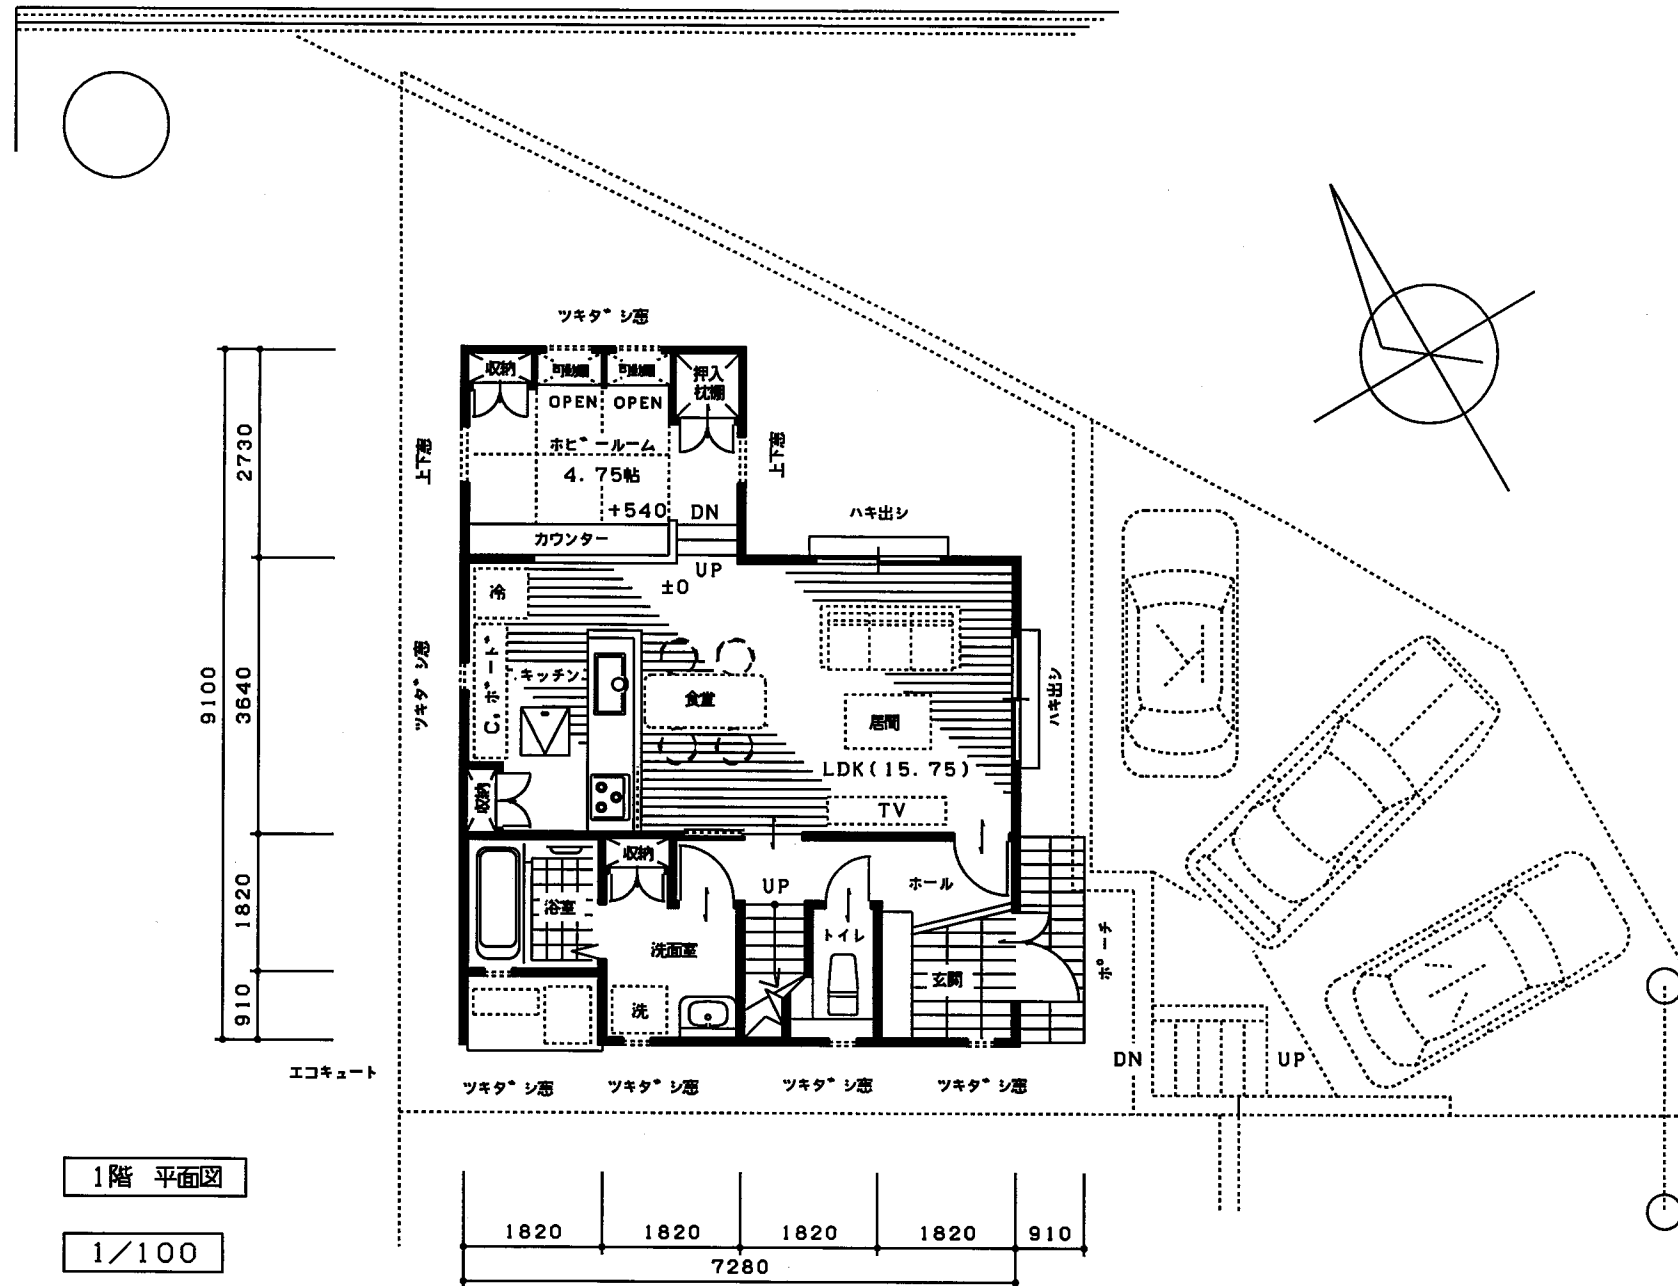

トーション住宅1級建築士事務所

中元