
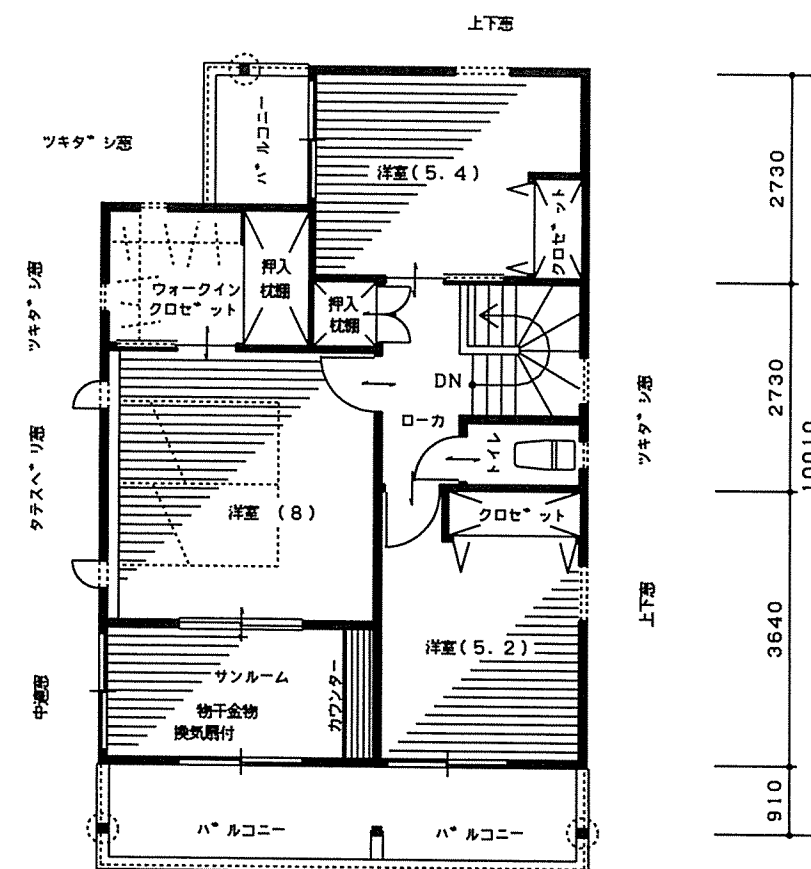
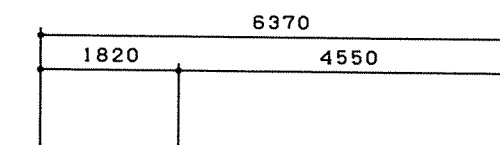
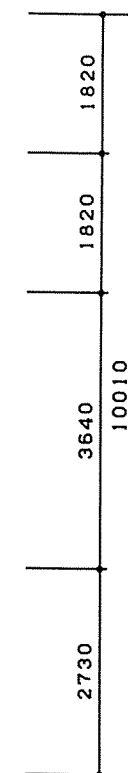
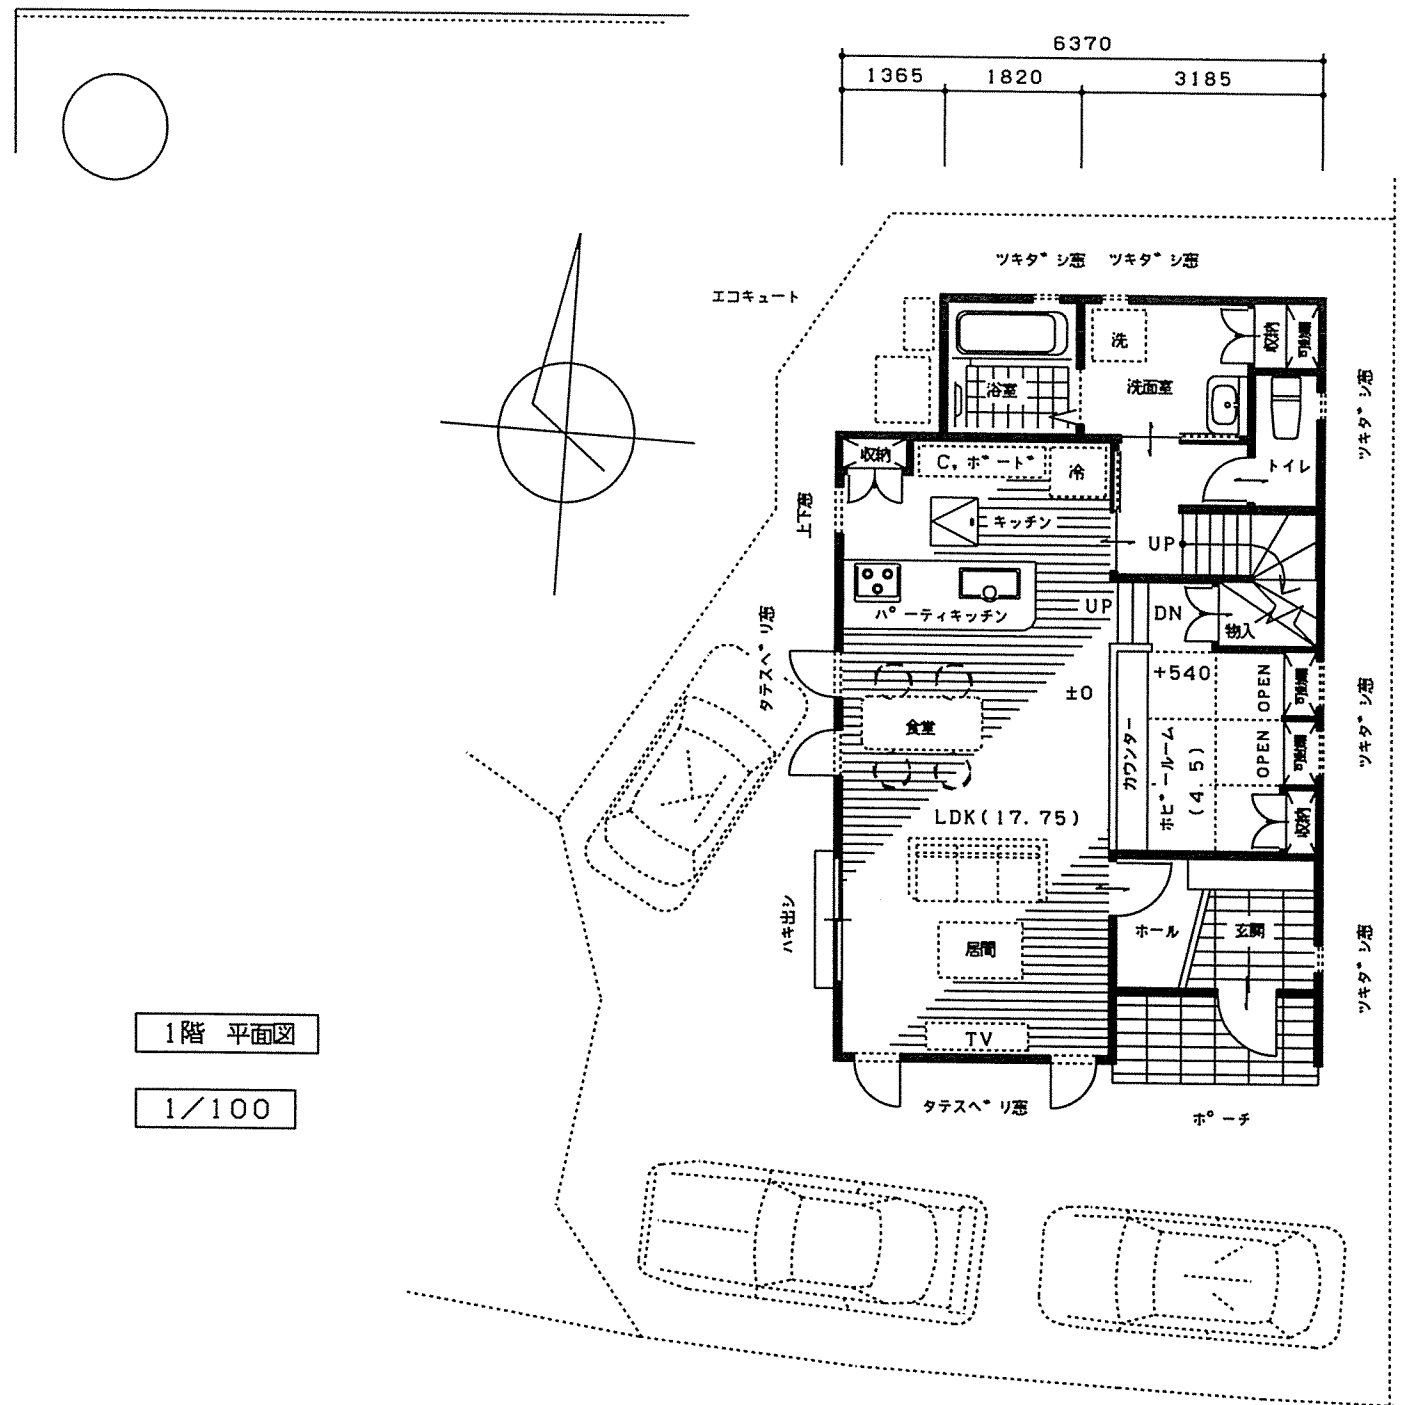


下松市せせらぎ町一丁目 28-3 NO, 3 分譲住宅

床面積合計表			
階名称	床面積	坪	延床面積
1階	58.79 m2	17.78	坪
2階	52.99 m2	16.02	坪
合計	111.78 m2	33.81	坪
延床面積	111.78 m2	33.81	坪
建築面積	61.27 m2	18.53	坪
敷地面積	147.77 m2	44.70	坪
建ぺい率	41.47 %		
容積率	75.65 %		

トーション住宅1級建築士事務所

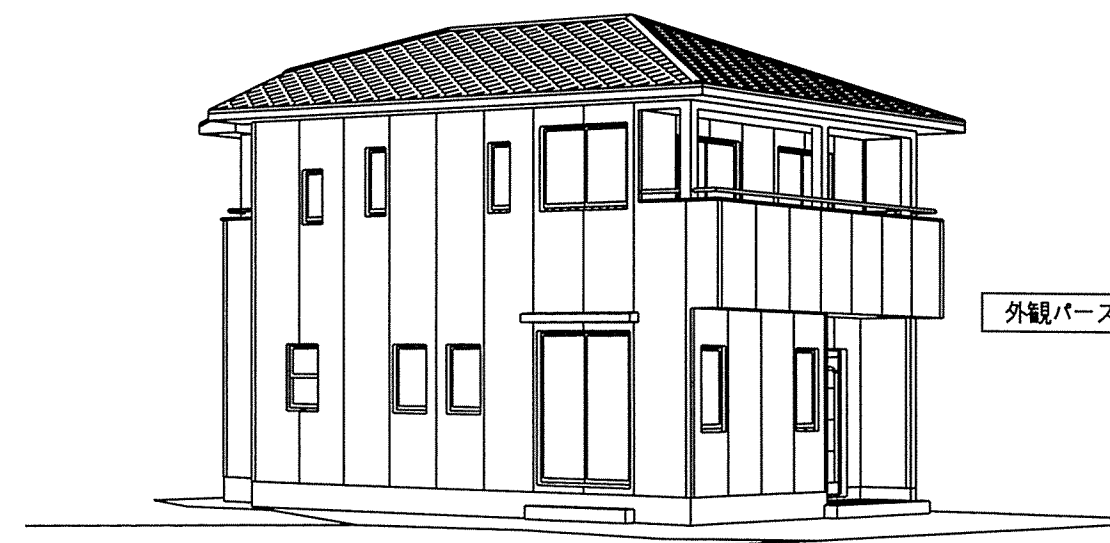

中元