



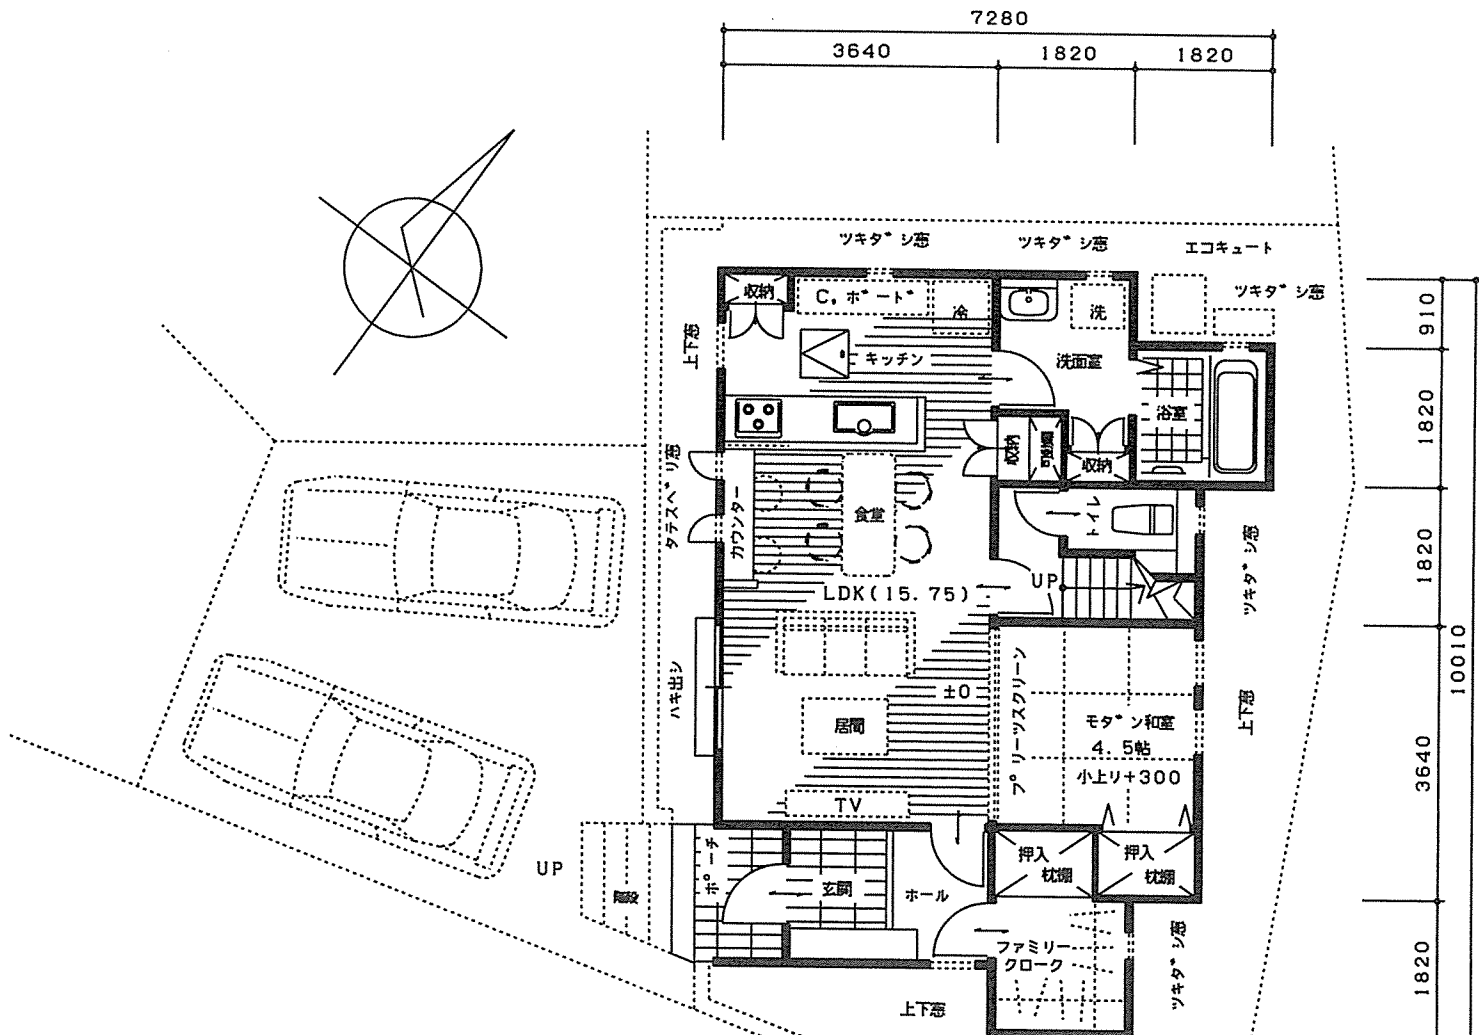

1階 平面図 1/100

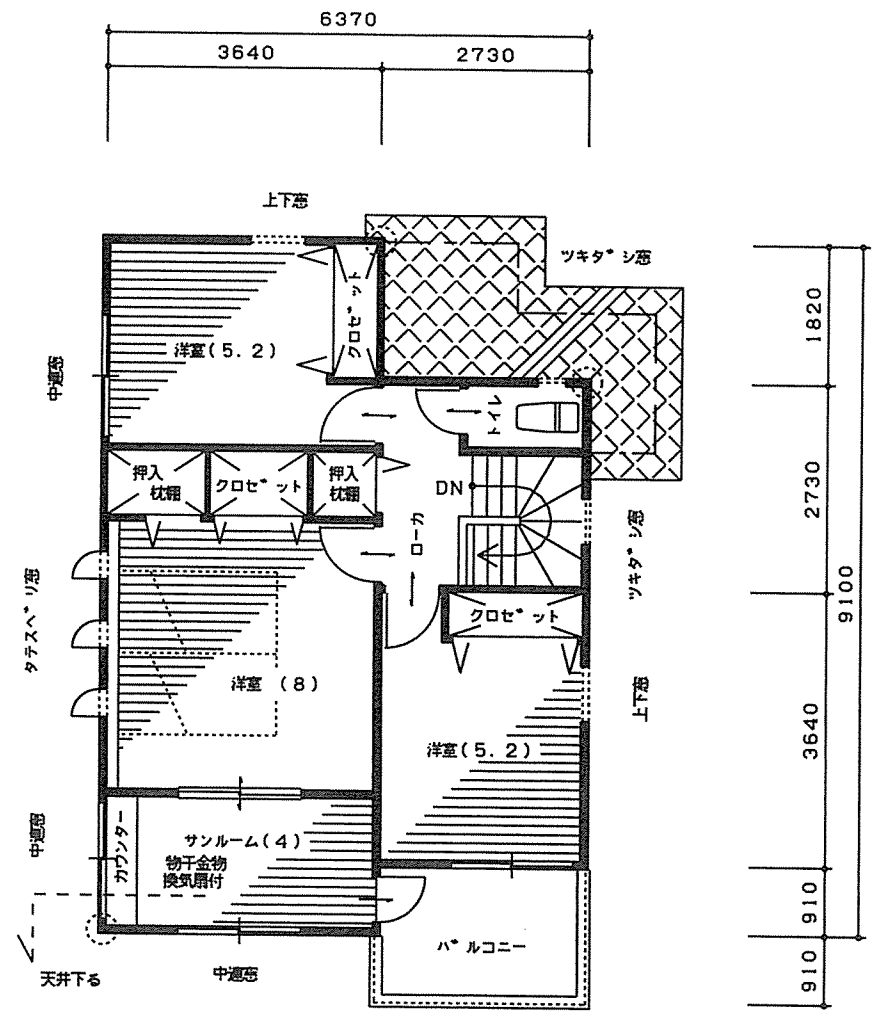

2階 平面図 1/100

東区中山上二丁目 1510-10, -11の 各々一部
NO, 4 分譲住宅 (トーン住宅)

床面積合計表				
階名称	床面積		床面積	
1階	57.96	m2	17.53	坪
2階	50.51	m2	15.27	坪
合計	108.47	m2	32.81	坪
延床面積	108.47	m2	32.81	坪
建築面積	59.62	m2	18.03	坪
敷地面積	145.80	m2	44.10	坪
建ぺい率	40.90	%		
容積率	74.40	%		

トーン住宅1級建築士事務所



外観パース

3/31

