



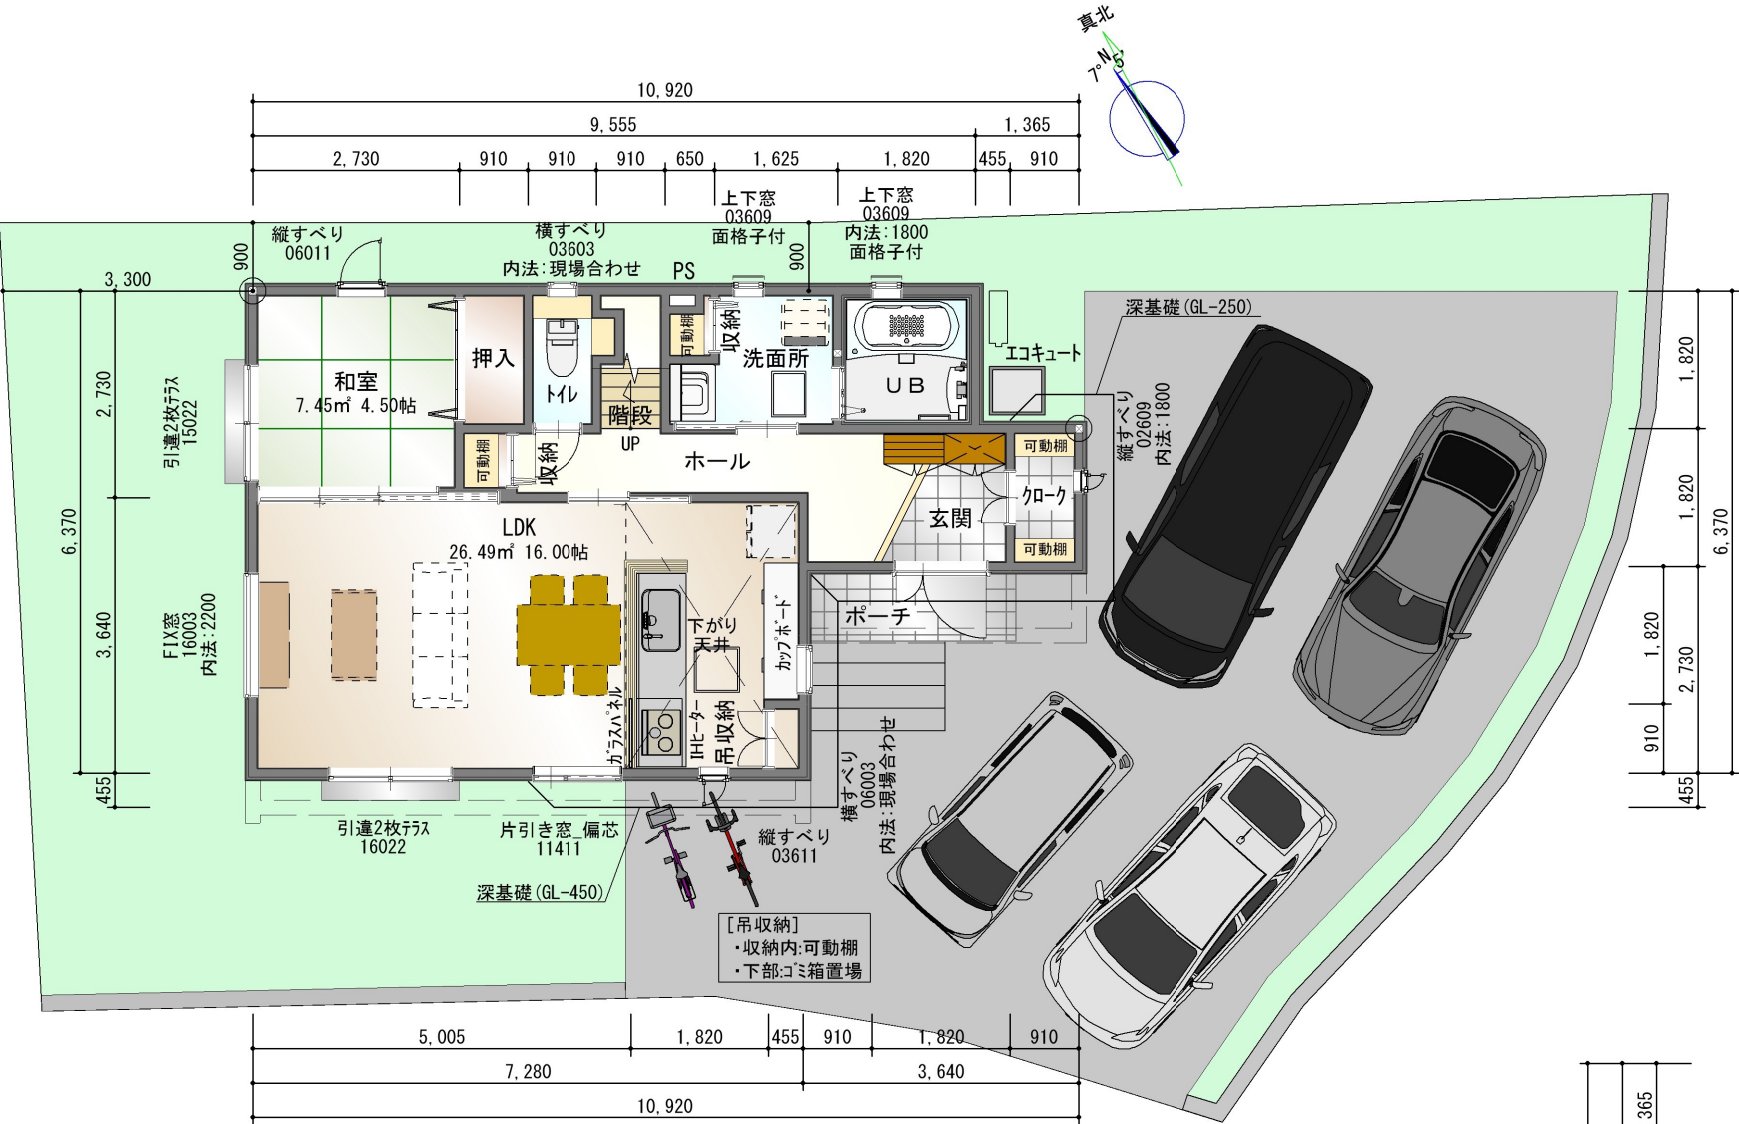

1階平面図

面積表		
項目	m ²	坪
1階床面積	57.13	17.28
2階床面積	45.16	13.66
延床面積	102.29	30.94
建築面積	60.45	18.28
敷地面積	211.91	64.10
建蔽率 (%)	28.53	
容積率 (%)	48.28	

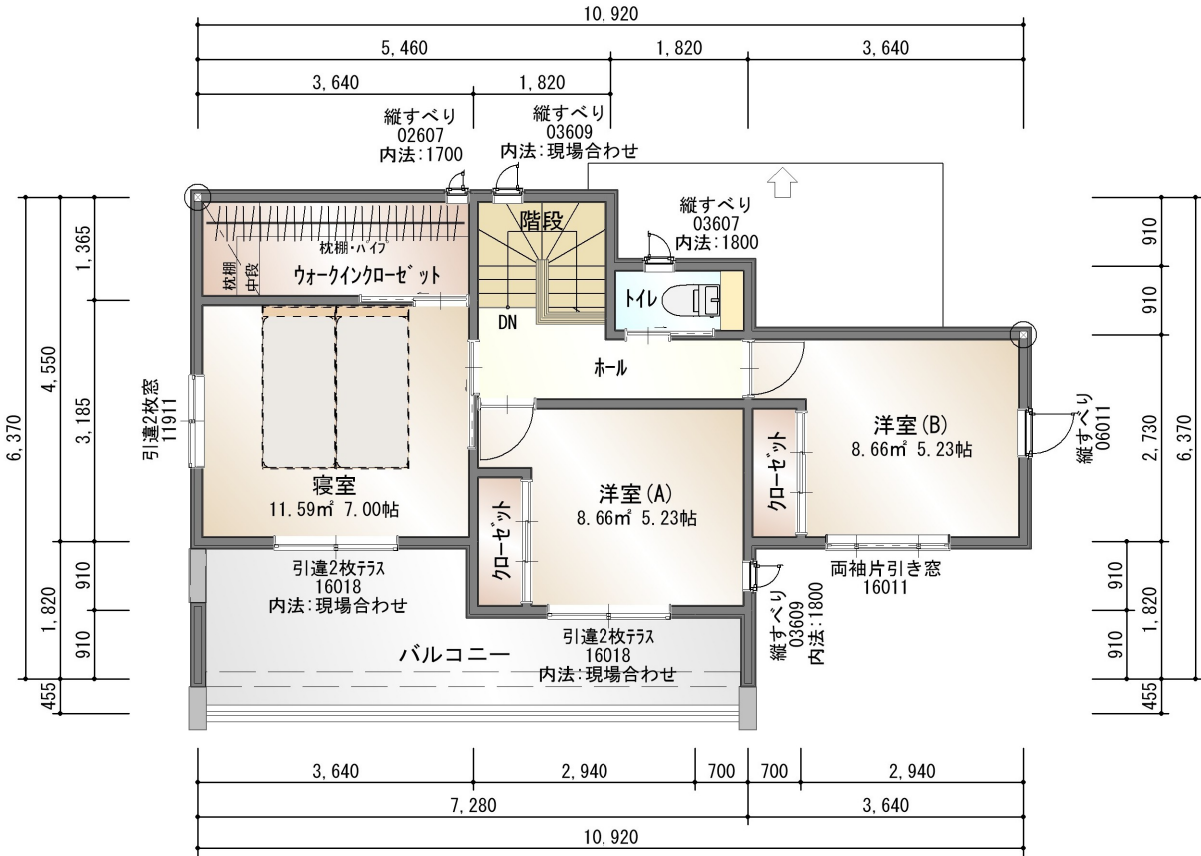


2階平面図



南立面図



東立面図

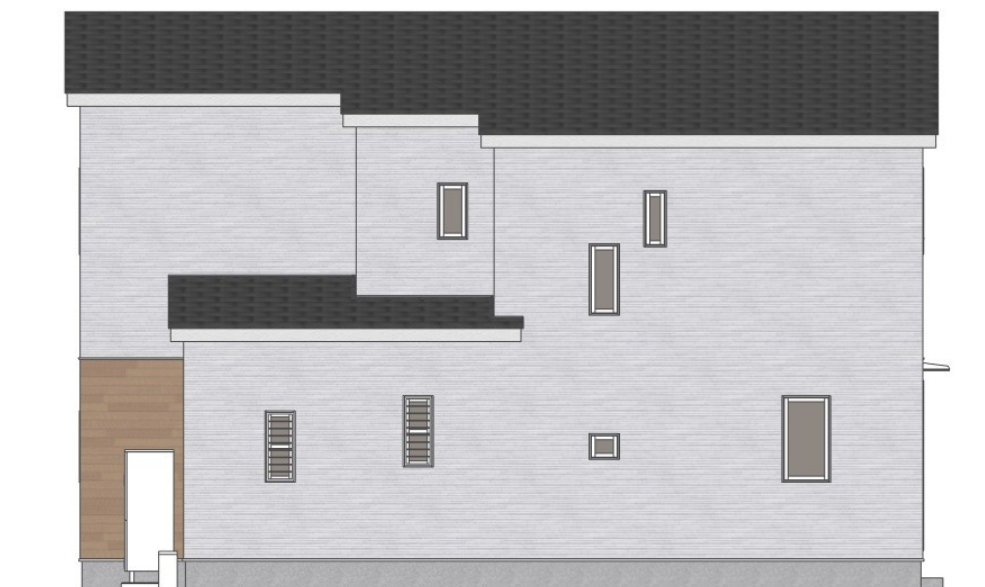

北立面図



西立面図

