



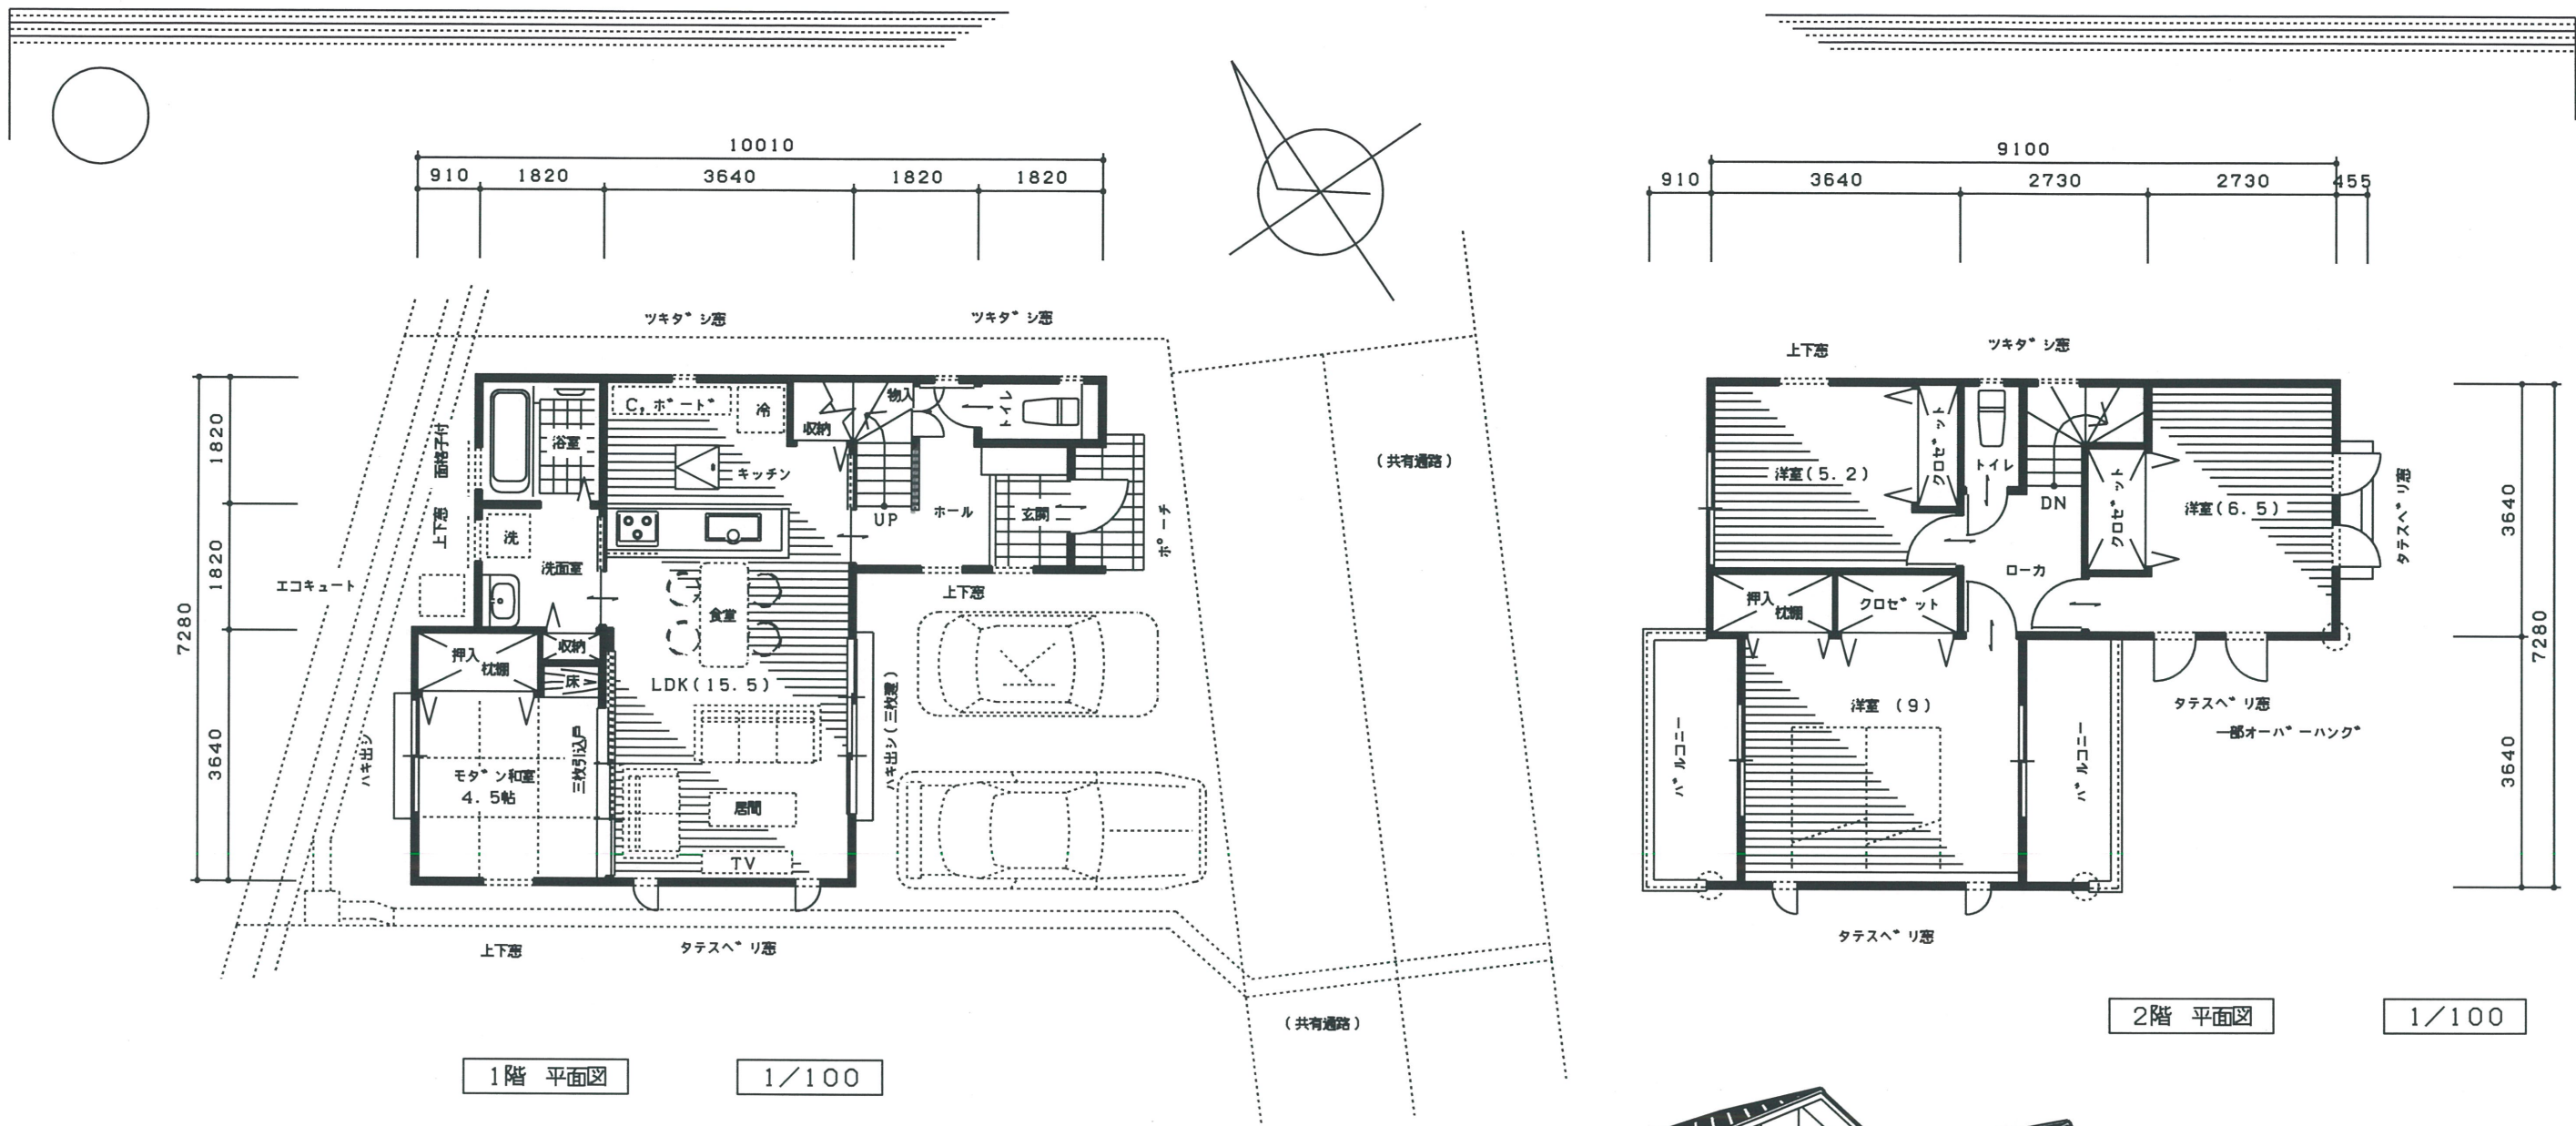

安芸区中野東三丁目（B区） NO. 2 分譲住宅（トーション住宅）

床面積合計表				
階名称	床面積		床面積	
1階	52.17	m2	15.78	坪
2階	48.02	m2	14.52	坪
合計	100.19	m2	30.30	坪
延床面積	100.19	m2	30.30	坪
建築面積	56.31	m2	17.03	坪
敷地面積（占有予定）	110.20	m2	33.00	坪
建ぺい率	0.000	%		
容積率	0.000	%		

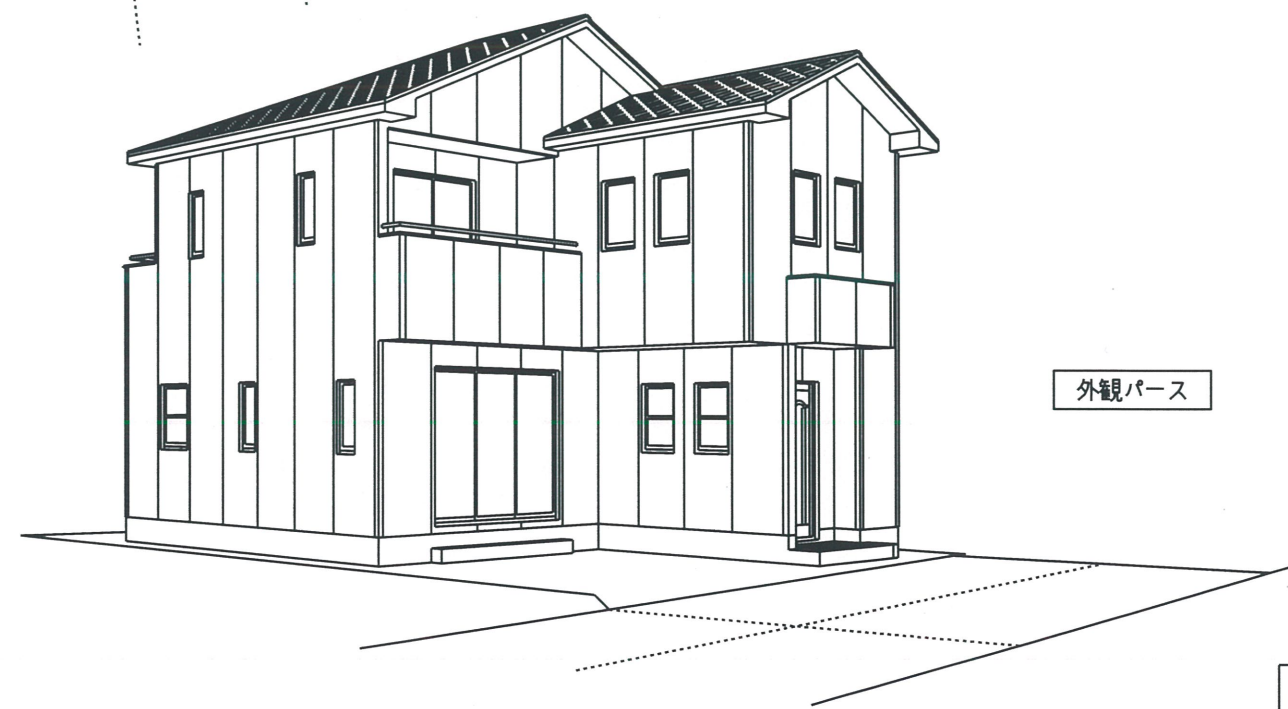

トーション住宅1級建築士事務所

