


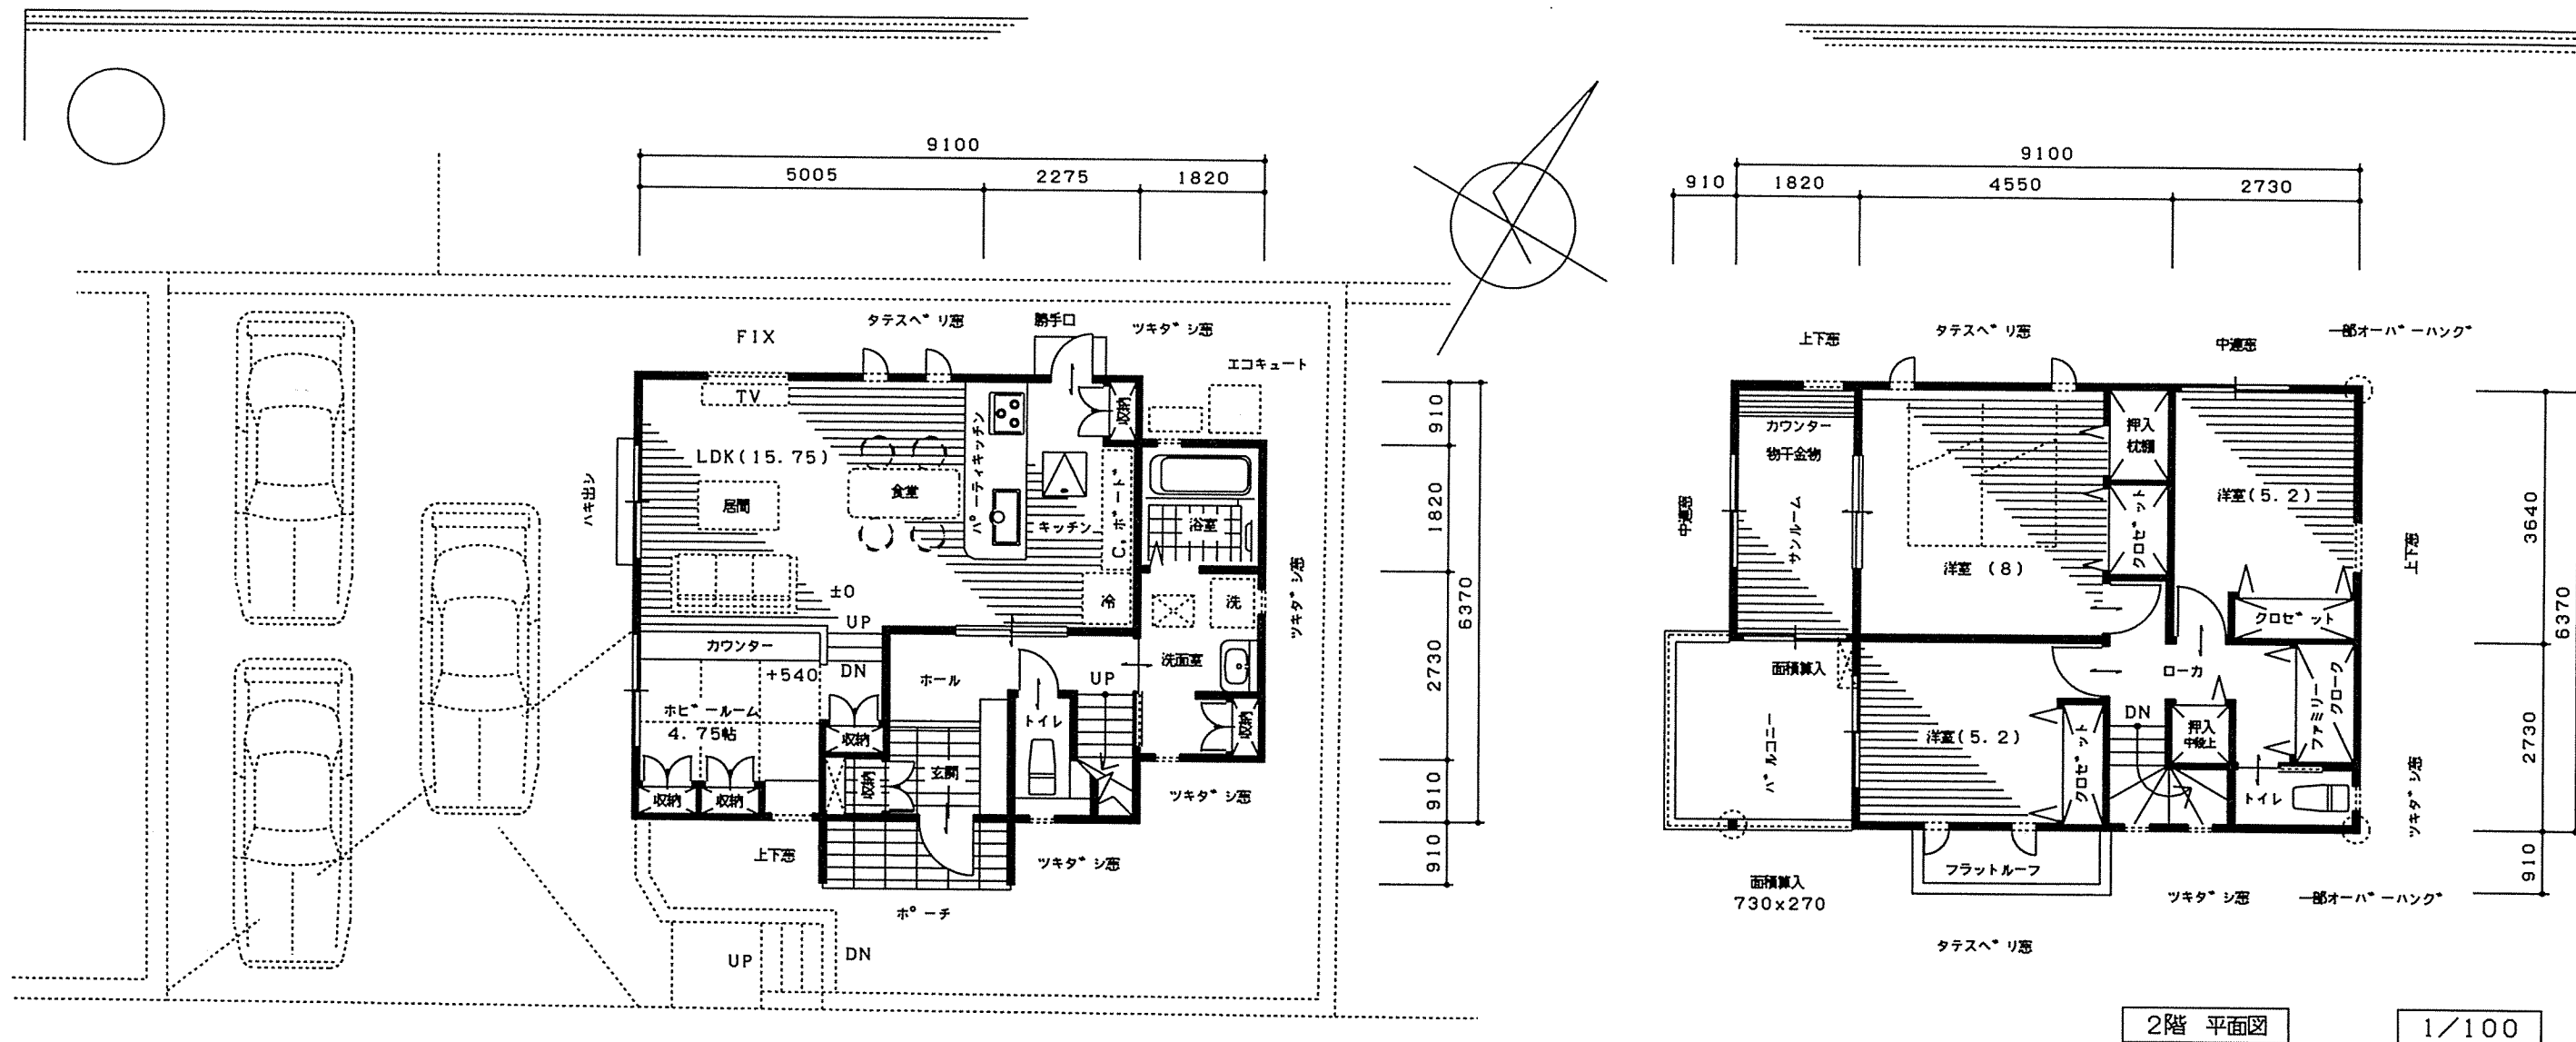

東広島市高屋町中島 1114-10 分譲住宅 (トーション住宅)

床面積合計表				
階名称	床面積		床面積	
1階	56.31	m2	17.03	坪
2階	53.19	m2	16.08	坪
合計	109.50	m2	33.12	坪
(住宅部分)	(107.64m2)		(32.56坪)	
延床面積	109.50	m2	33.12	坪
建築面積	60.45	m2	18.28	坪
敷地面積	181.12	m2	54.78	坪
建ぺい率	33.38	%		
容積率	60.46	%		

外観パース



トーション住宅1級建築士事務所

中元