



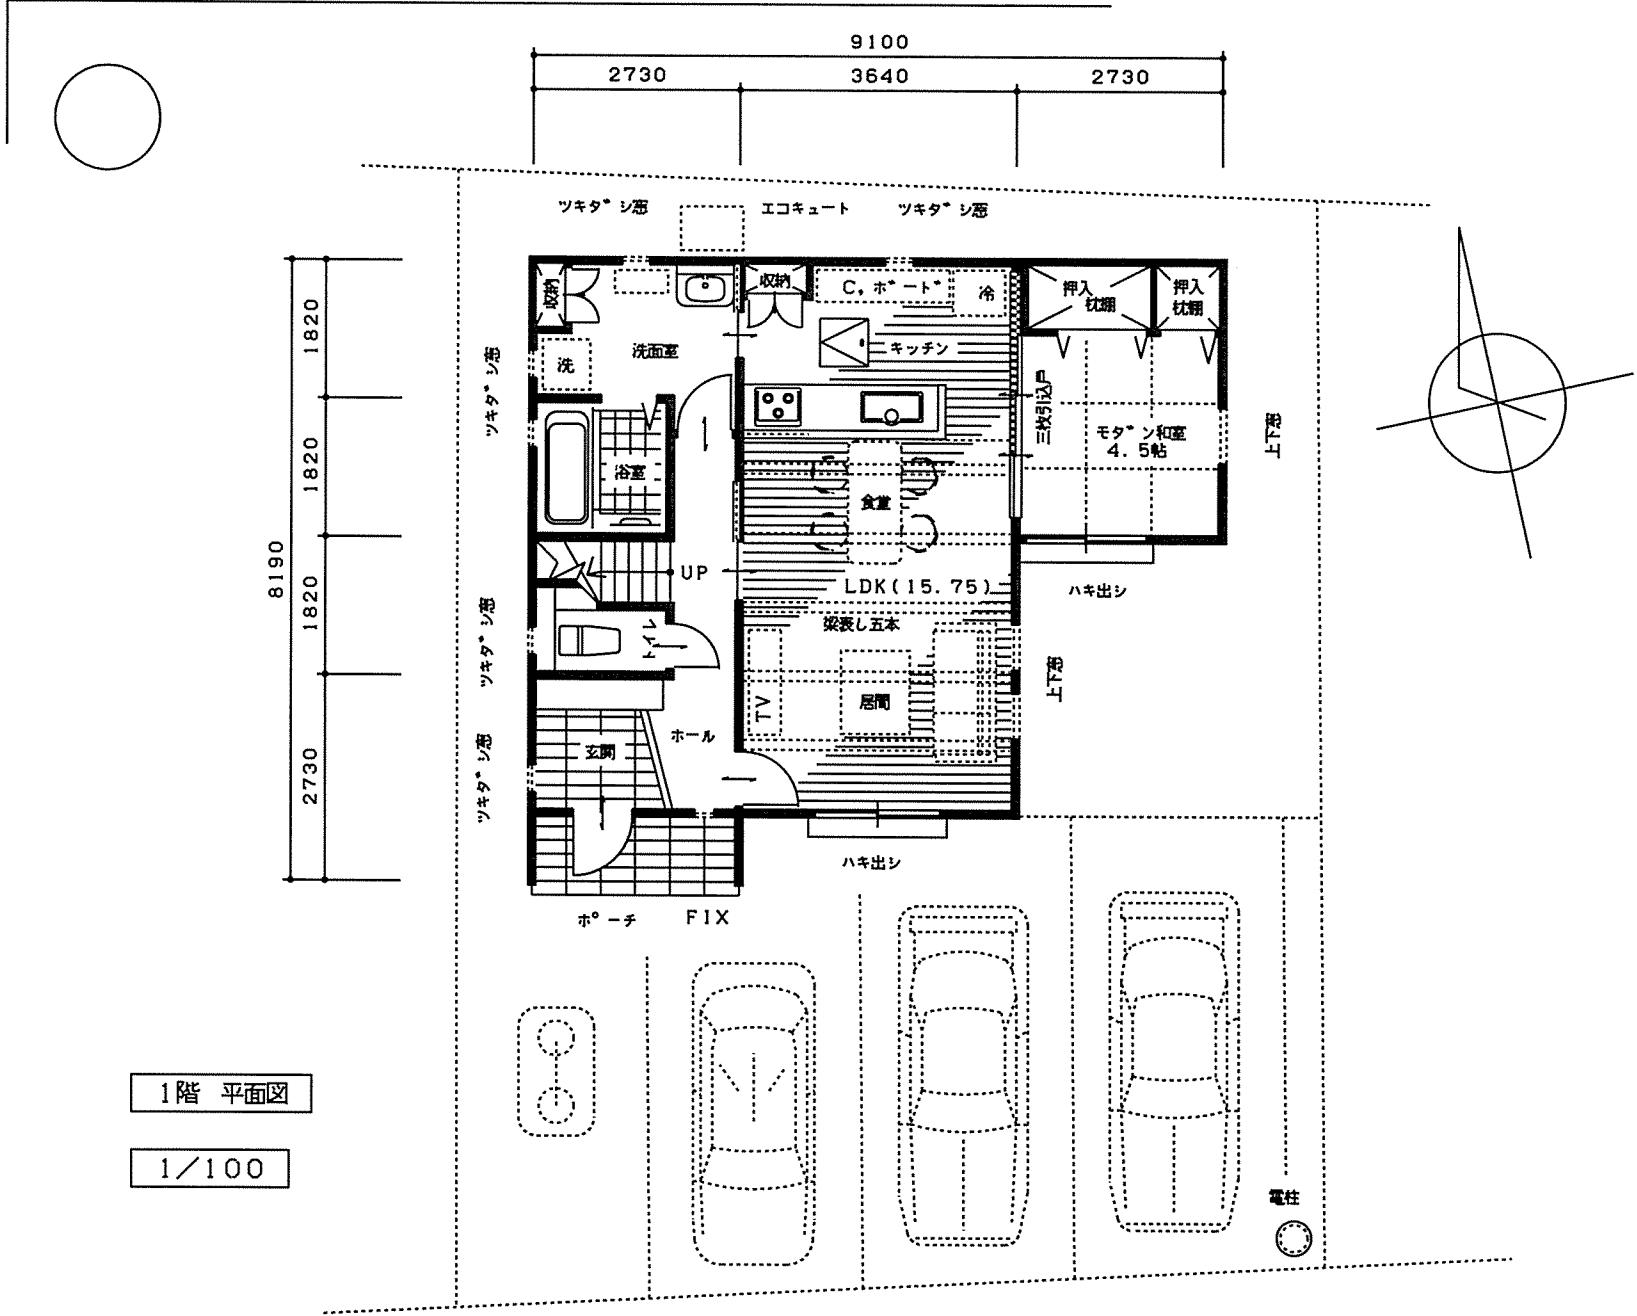

1階 平面図

1/100

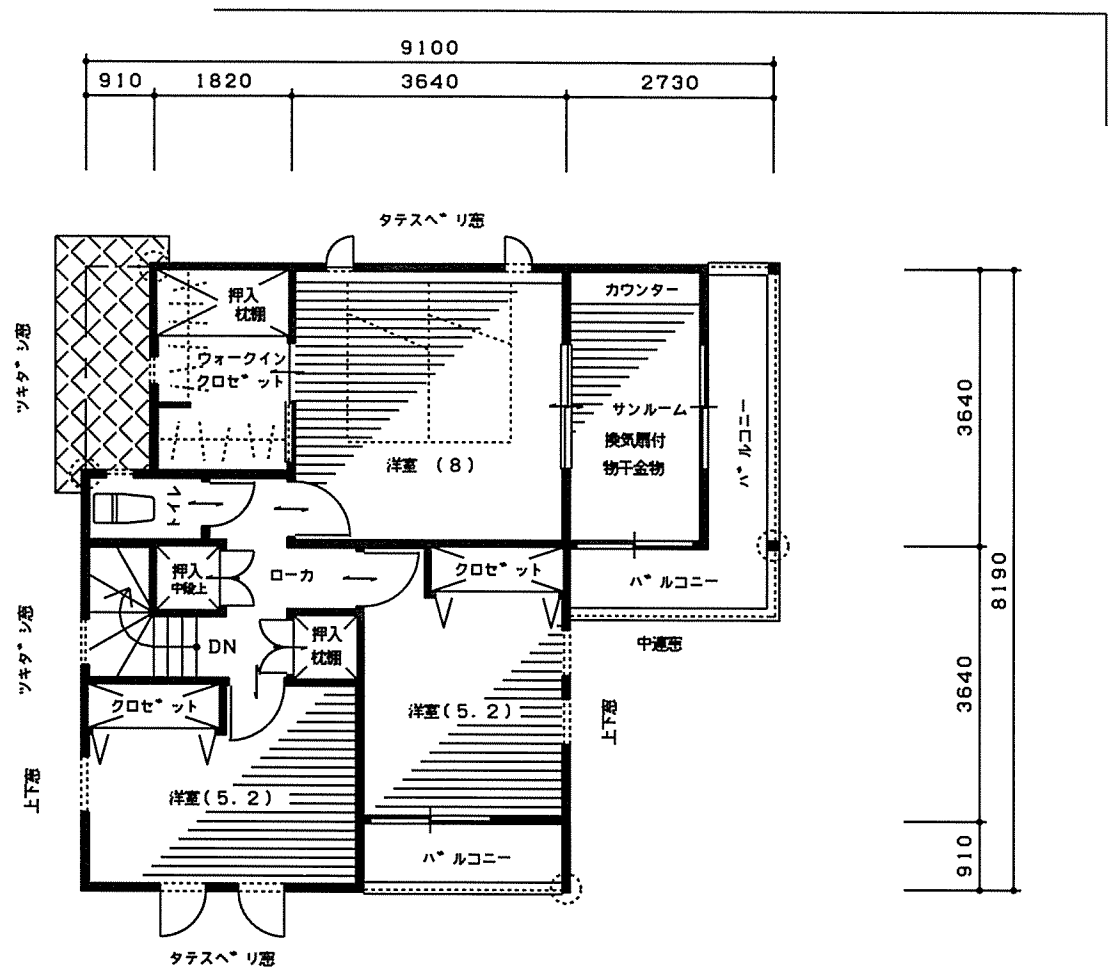

2階 平面図

1/100

岩国市錦見四丁目 1356-6 分譲住宅 (トーション住宅)

床面積合計表				
階名称	床面積		床面積	
1階	56.31	m2	17.03	坪
2階	53.82	m2	16.28	坪
合計	110.13	m2	33.31	坪
延床面積	110.13	m2	33.31	坪
建築面積	62.10	m2	18.78	坪
敷地面積	166.22	m2	50.28	坪
建ぺい率	37.37	%		
容積率	66.26	%		

外観パース



トーション住宅1級建築士事務所

