


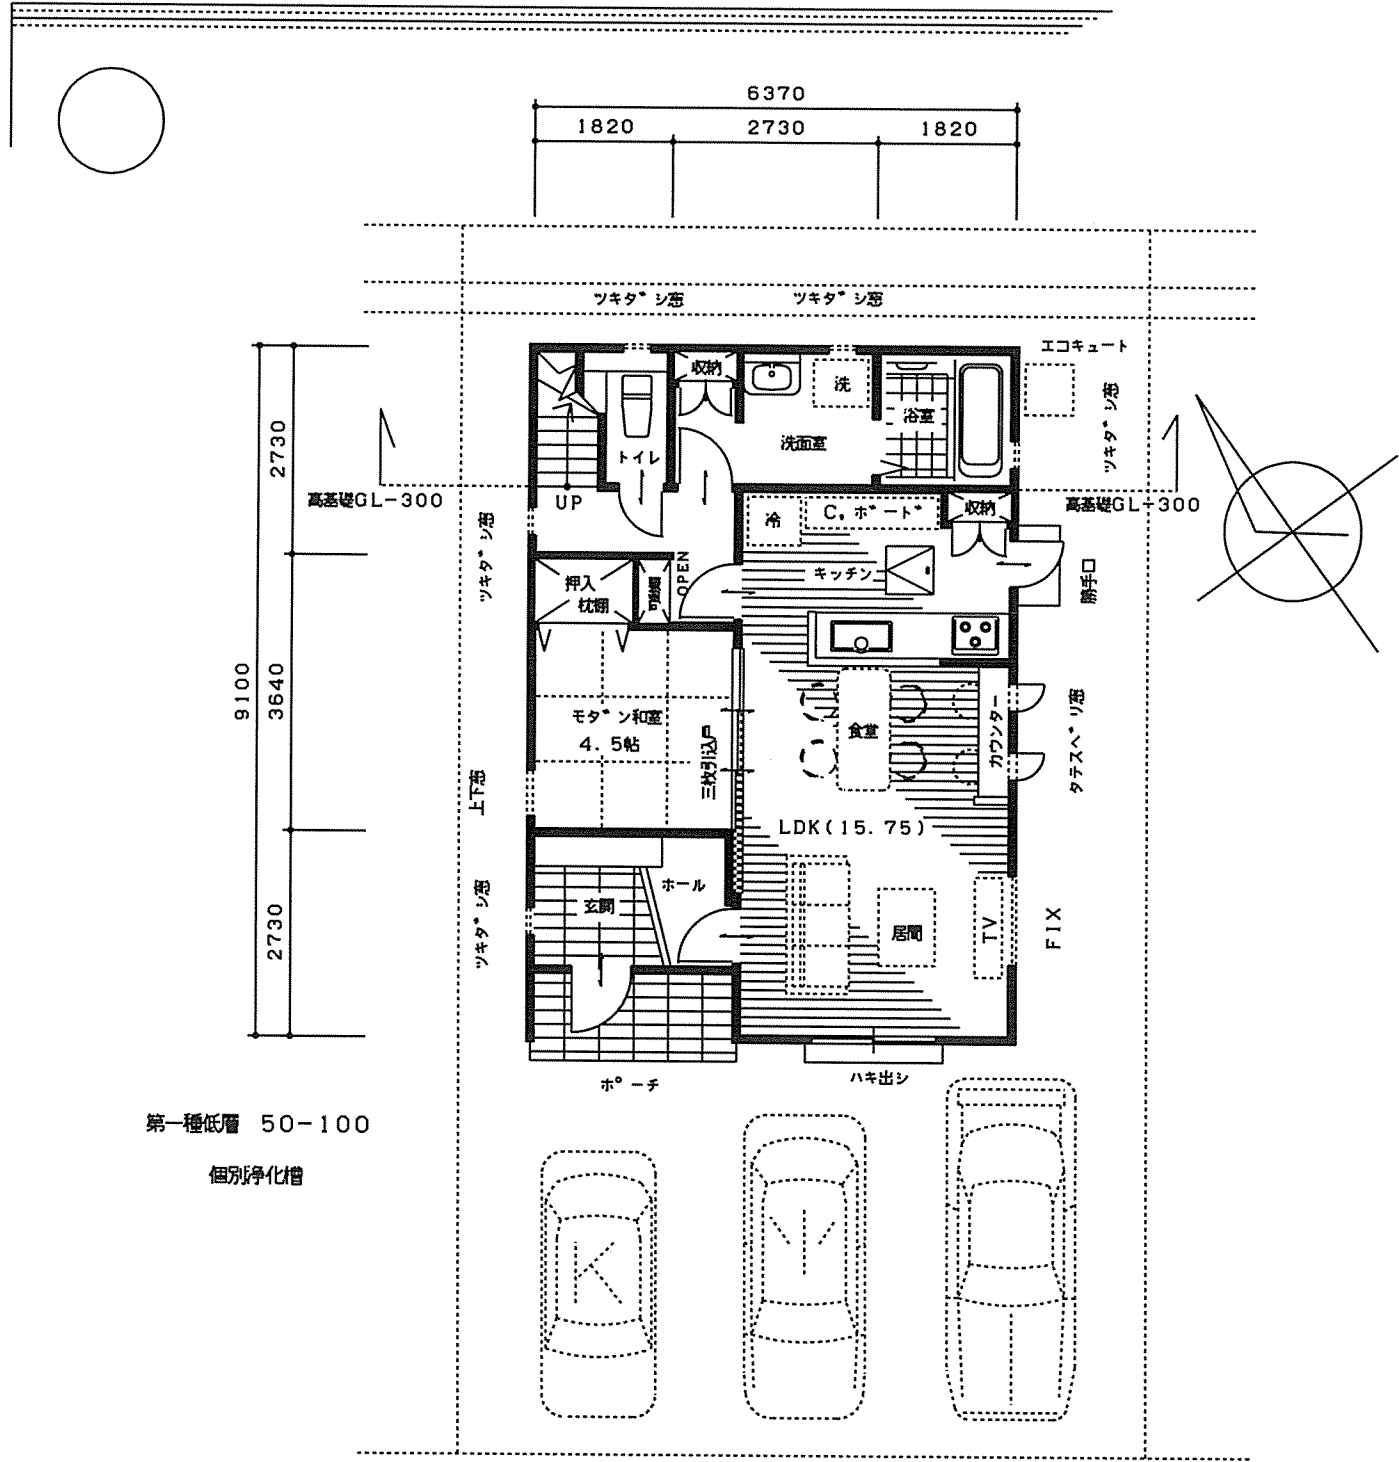


1階 平面図

1/100

外観パース

2階 平面図

1/100

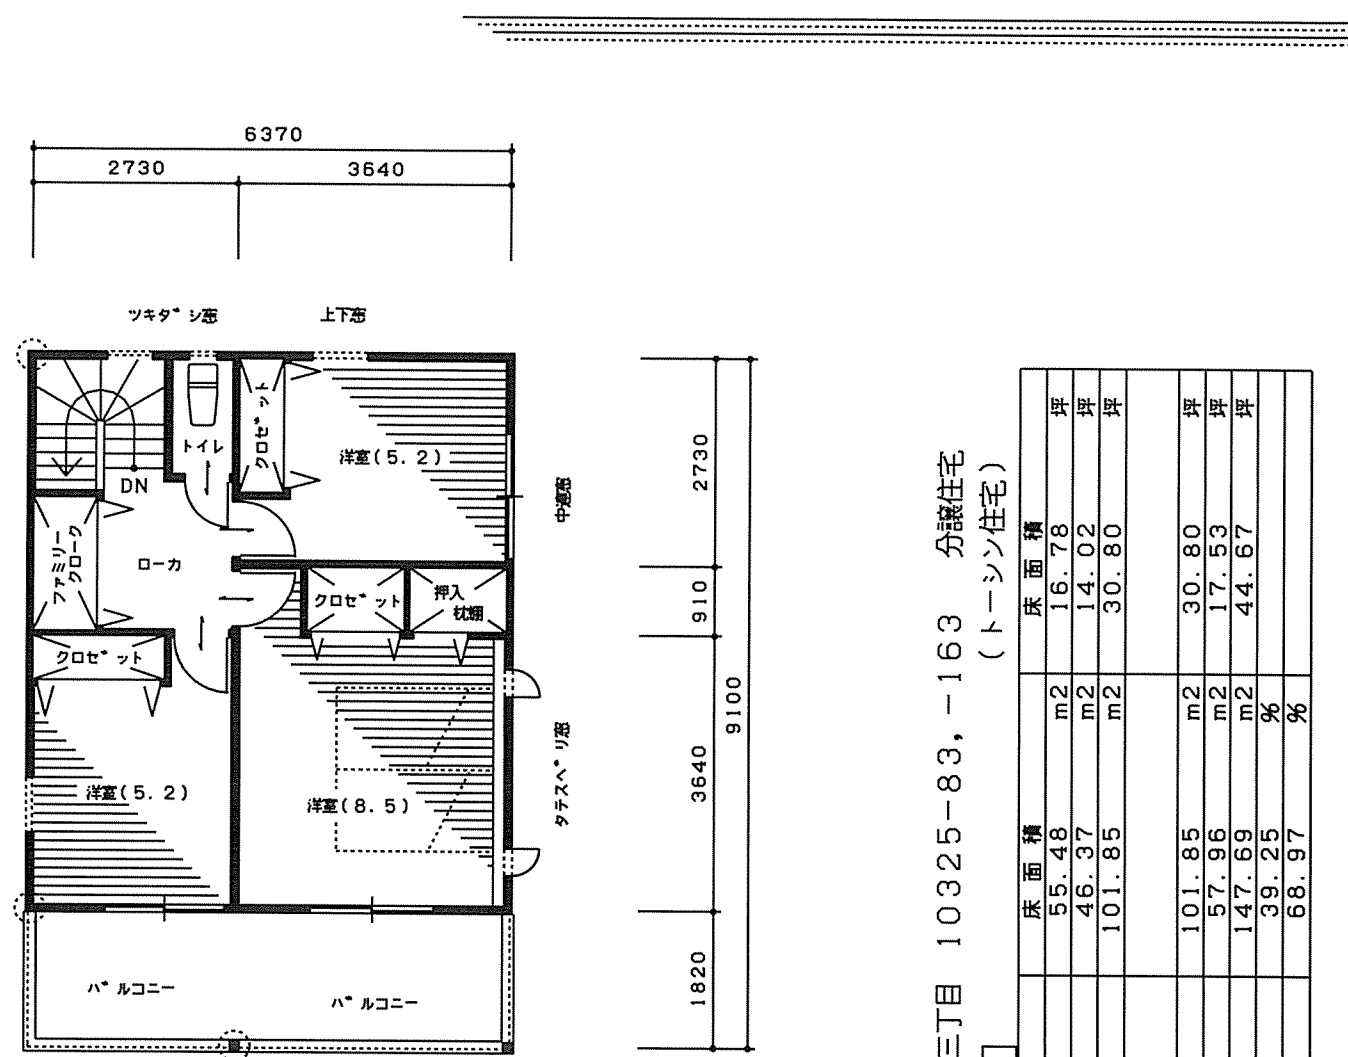

岩国市平田三丁目 10325-83, -163 分譲住宅
(トーション住宅)

床面積合計表		延床面積		延床面積	
階名称	床面積	延床面積	延床面積	延床面積	延床面積
1階	55.48	m2	16.78	坪	坪
2階	46.37	m2	14.02	坪	坪
合計	101.85	m2	30.80	坪	坪
延床面積	101.85	m2	30.80	坪	坪
建築面積	57.96	m2	17.53	坪	坪
敷地面積	147.69	m2	44.67	坪	坪
建ぺい率	39.25	%			
容積率	68.97	%			

