

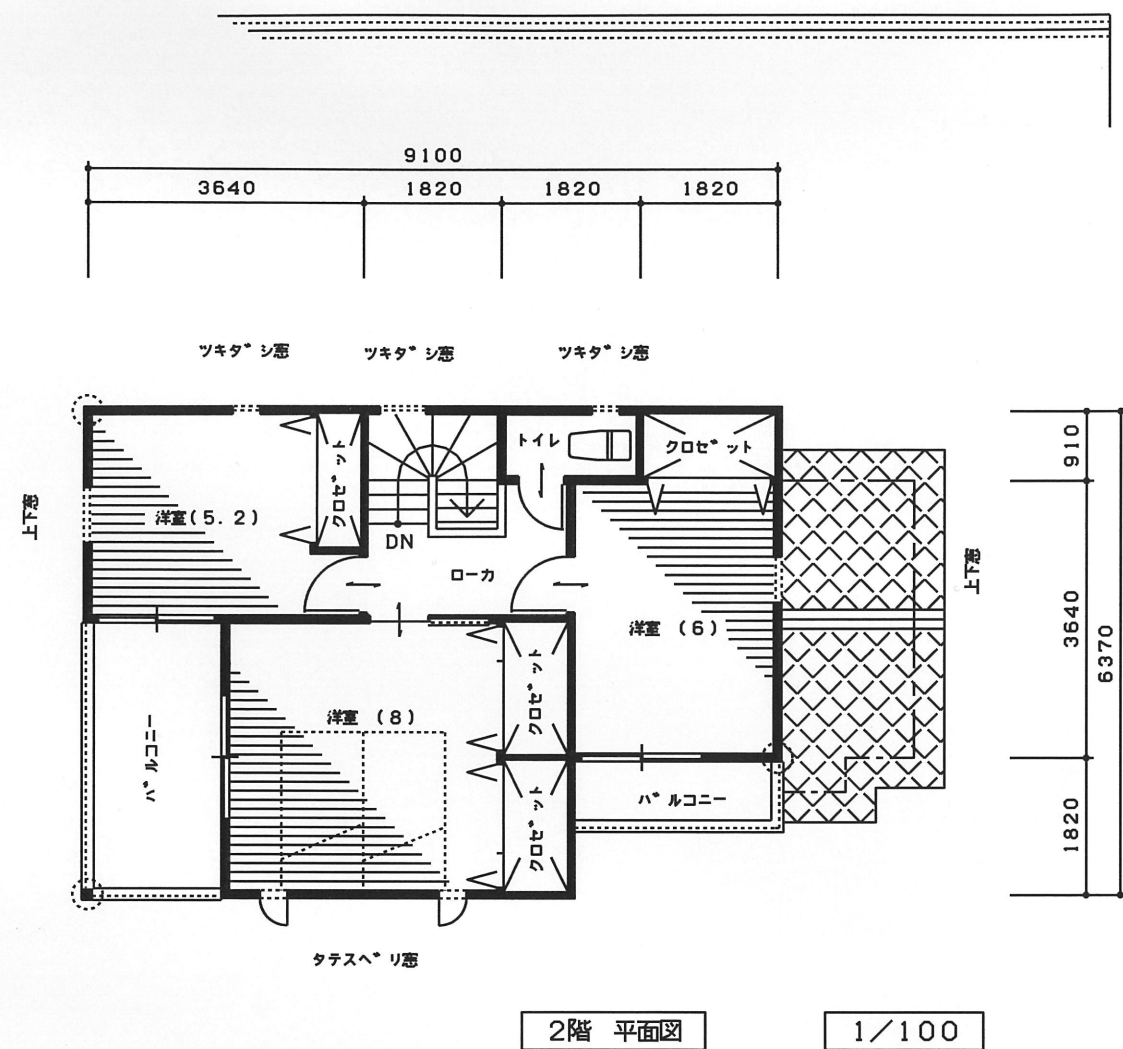


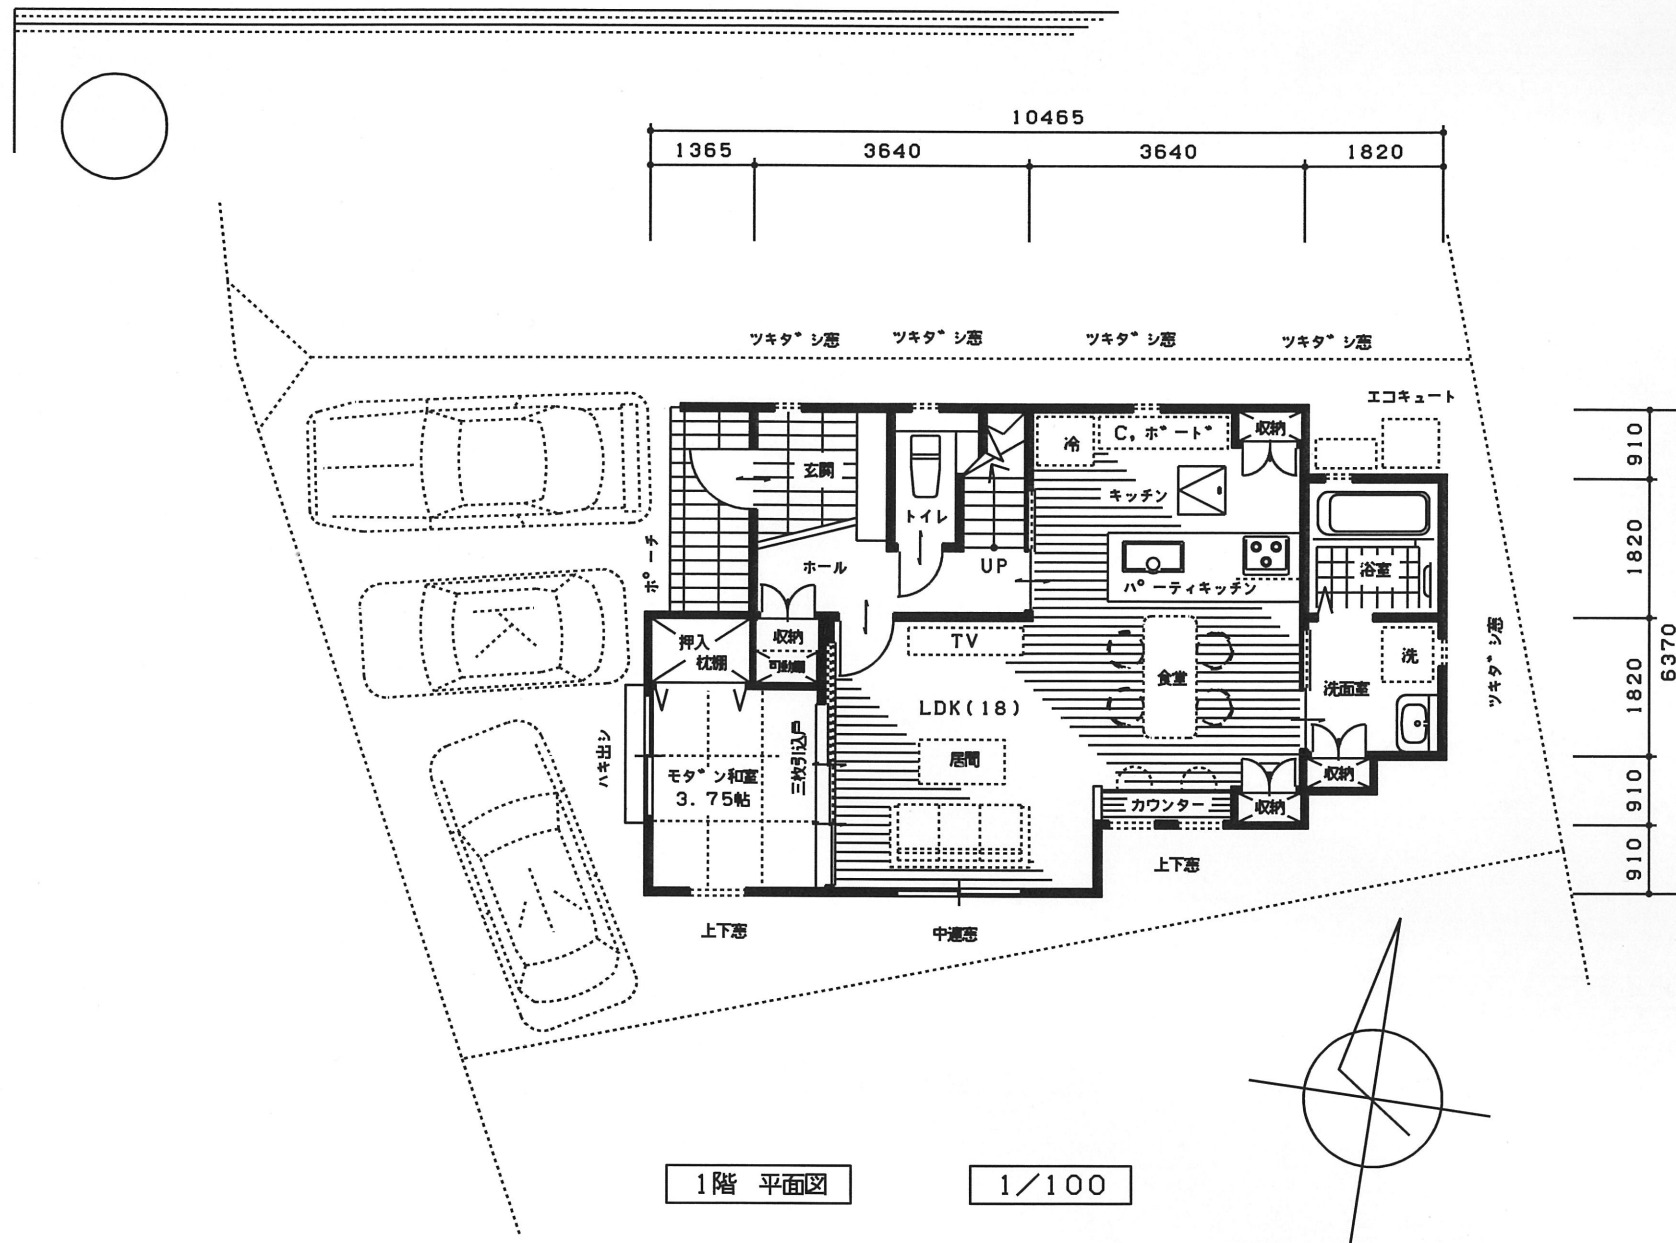

岩国市中津一丁目 NO, 2 分譲住宅 (トーション住宅)

床面積合計表				
階名称	床面積		床面積	
1階	55.89	m2	16.90	坪
2階	46.37	m2	14.02	坪
合計	102.26	m2	30.93	坪
延床面積	102.26	m2	30.93	坪
建築面積	60.86	m2	18.41	坪
敷地面積 (予定)	123.40	m2	37.32	坪
建ぺい率	49.32	%		
容積率	82.87	%		

外観パース

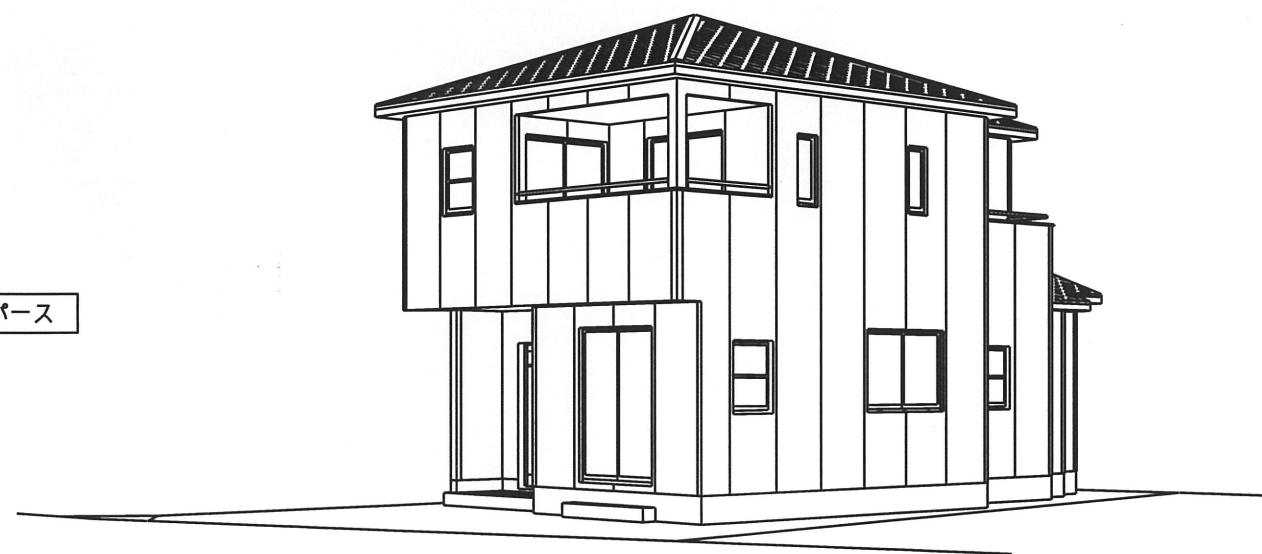

トーション住宅1級建築士事務所

中元