


| 建設地 (建築主) | | |
|---------------------------|--------|-------|
| 1階床面積 (m ² /坪) | 58.38 | 17.66 |
| 2階床面積 (m ² /坪) | 43.88 | 13.27 |
| 延べ床面積 (m ² /坪) | 102.26 | 30.93 |
| 建築面積 (m ² /坪) | 60.86 | 18.41 |
| 敷地面積 (m ² /坪) | 163.90 | 49.58 |
| 建蔽率 | | 37.14 |
| 容積率 | | 62.40 |

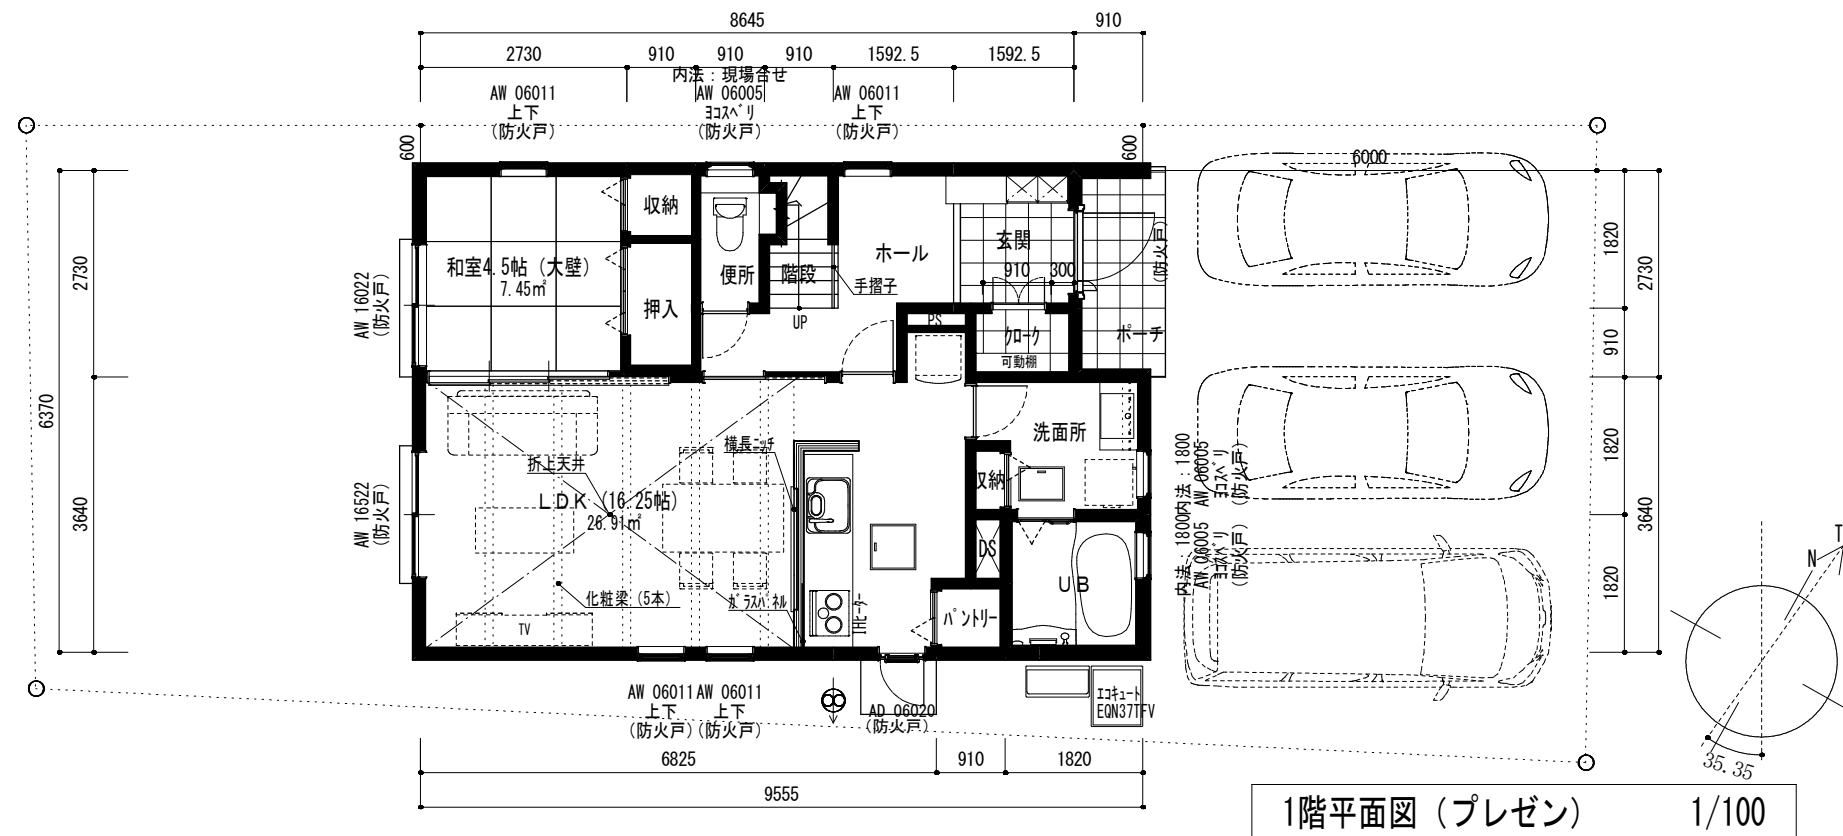

| | | | | | | | | |
|--|-----|------------------|----------|--|--------------------|----|----|----|
| 工事名称 セルリアンステージ下松市東豊井 NO. A (トーション住宅) | 申請地 | 下松市大字東豊井字二軒屋1405 | 年月日 | | (株)トーション住宅一級建築士事務所 | 担当 | 設計 | 検印 |
| | 図名 | プレゼン平面図 | R1.10.21 | | | | | |